
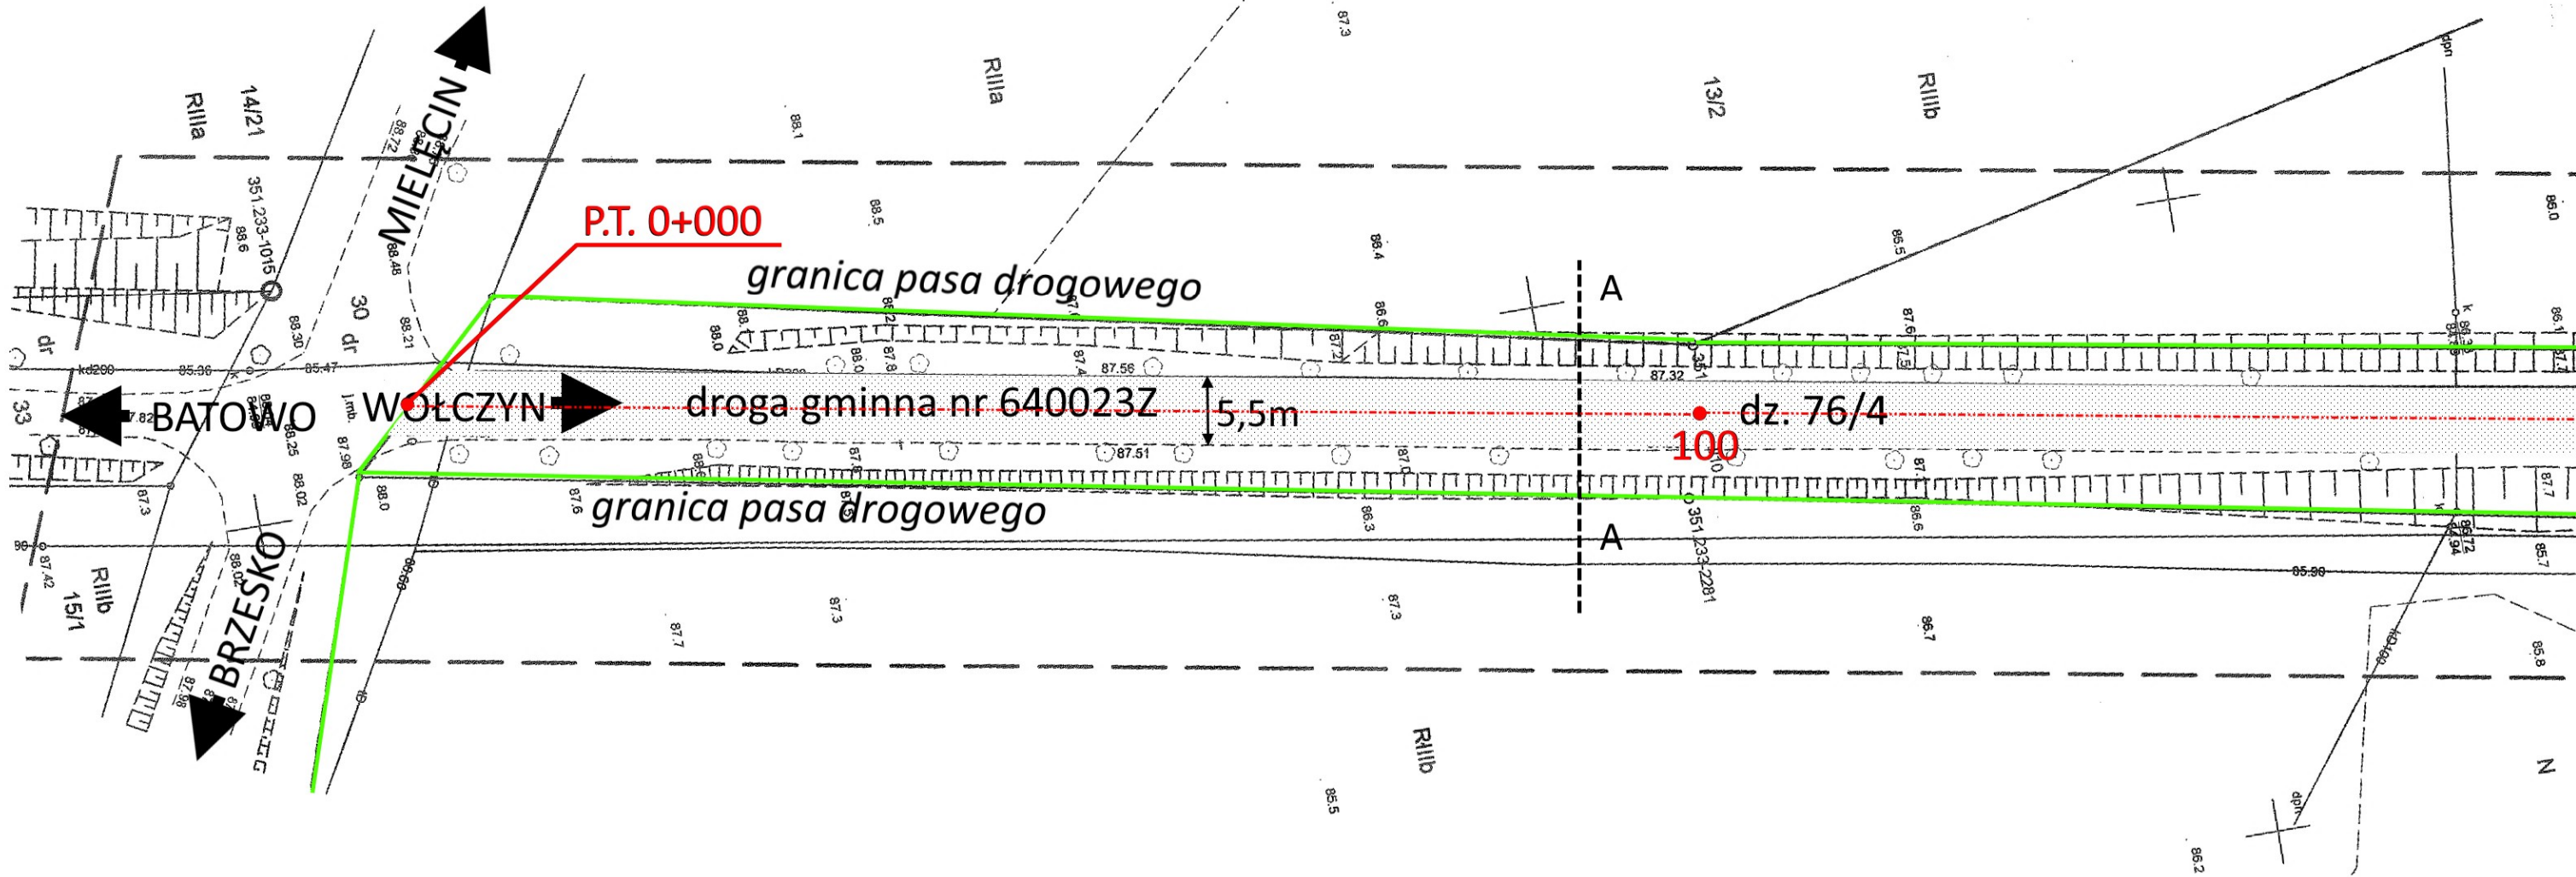


Przekrój A-A

skala 1:50

podwójne powierzchniowe utwardzenie
cienka warstwa wyrównawcza na zimno/Slurry Seal/, grub.2cm

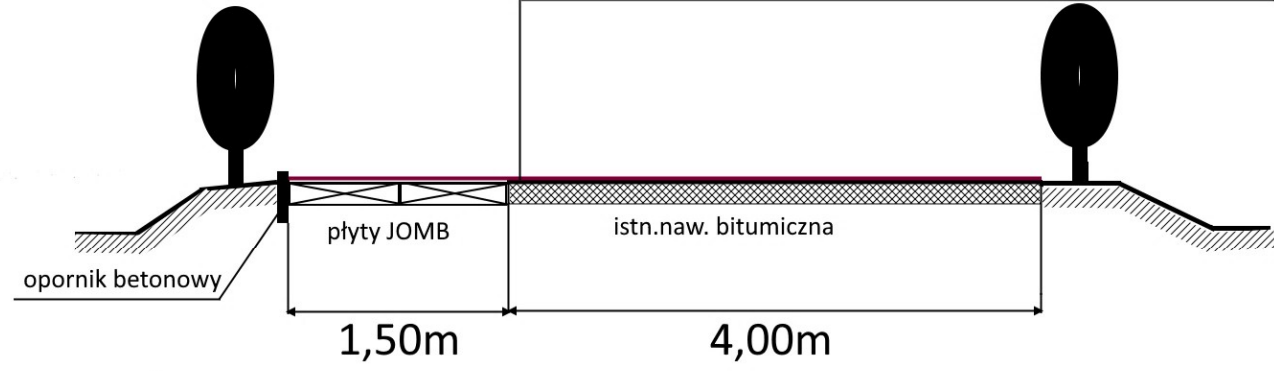

X= 5880800
Y= 5497600



Obręb: Wołczyn

Nazwa zadania: Remont drogi gminnej nr 640023Z na dz.76/4 obr. Wołczyn		Inwestor: GMINA LIPIANY	
Nazwa rysunku: Plan zagospodarowania terenu		Skala: 1:500	Nr rys. 2
Opracował: Mirosław Nowicki upr. nr 462/Sz/94		Data: lip.2020	