



Przekrój A-A  
skala 1:50

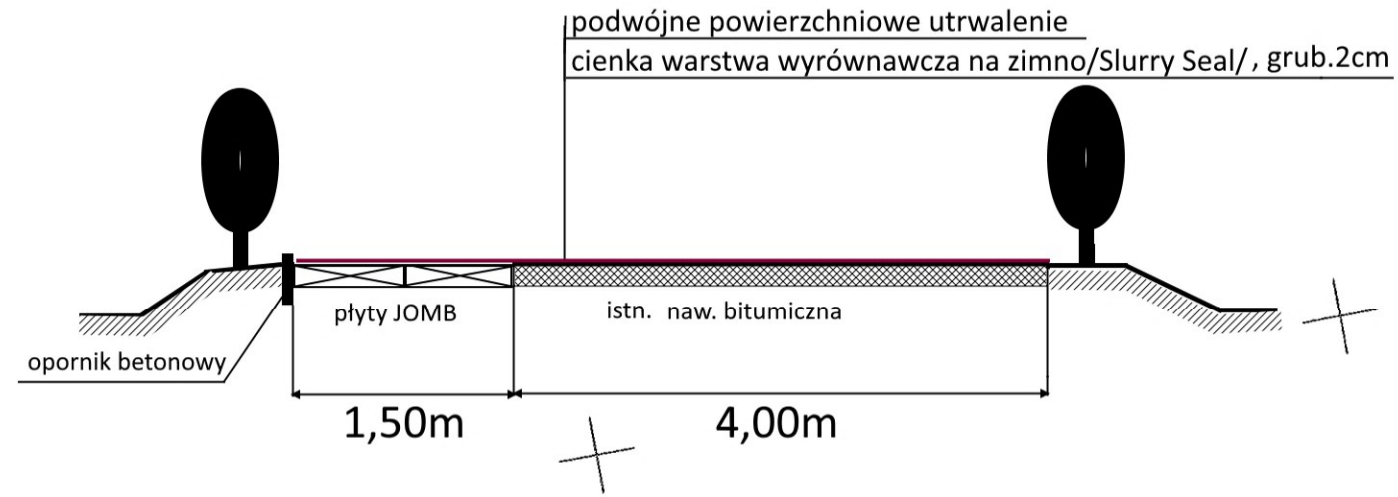

X = 5881150  
Y = 5497550

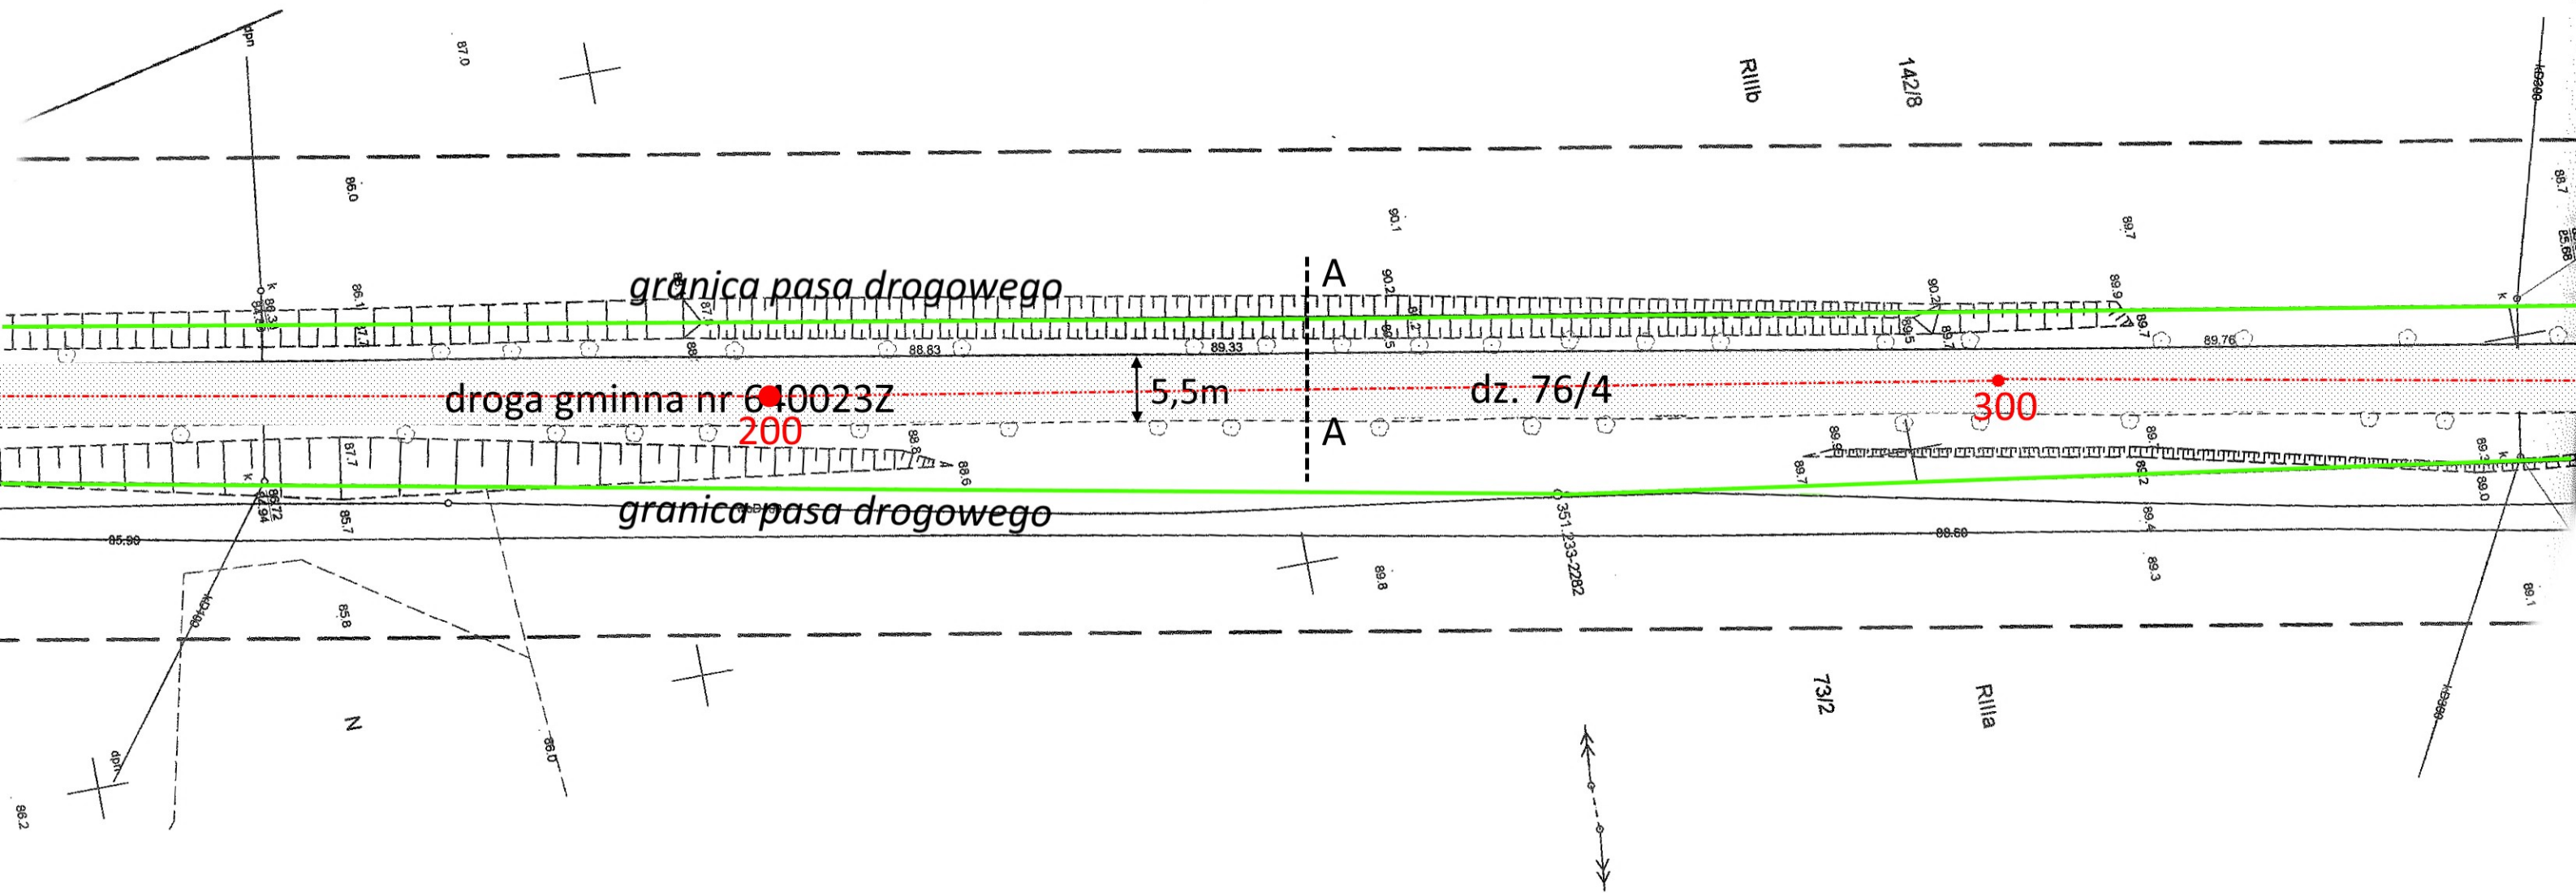

Nazwa zadania: <b>Remont drogi gminnej nr 640023Z na dz. 76/4 obr. Wołczyn</b>		Inwestor: <b>GMINA LIPIANY</b>	
Nazwa rysunku: <b>Plan zagospodarowania terenu</b>		Skala: <b>1:500</b>	Nr rys. <b>3</b>
Opracował: <b>Mirosław Nowicki upr. nr 462/Sz/94</b>		Data: <b>lip. 2020</b>	