
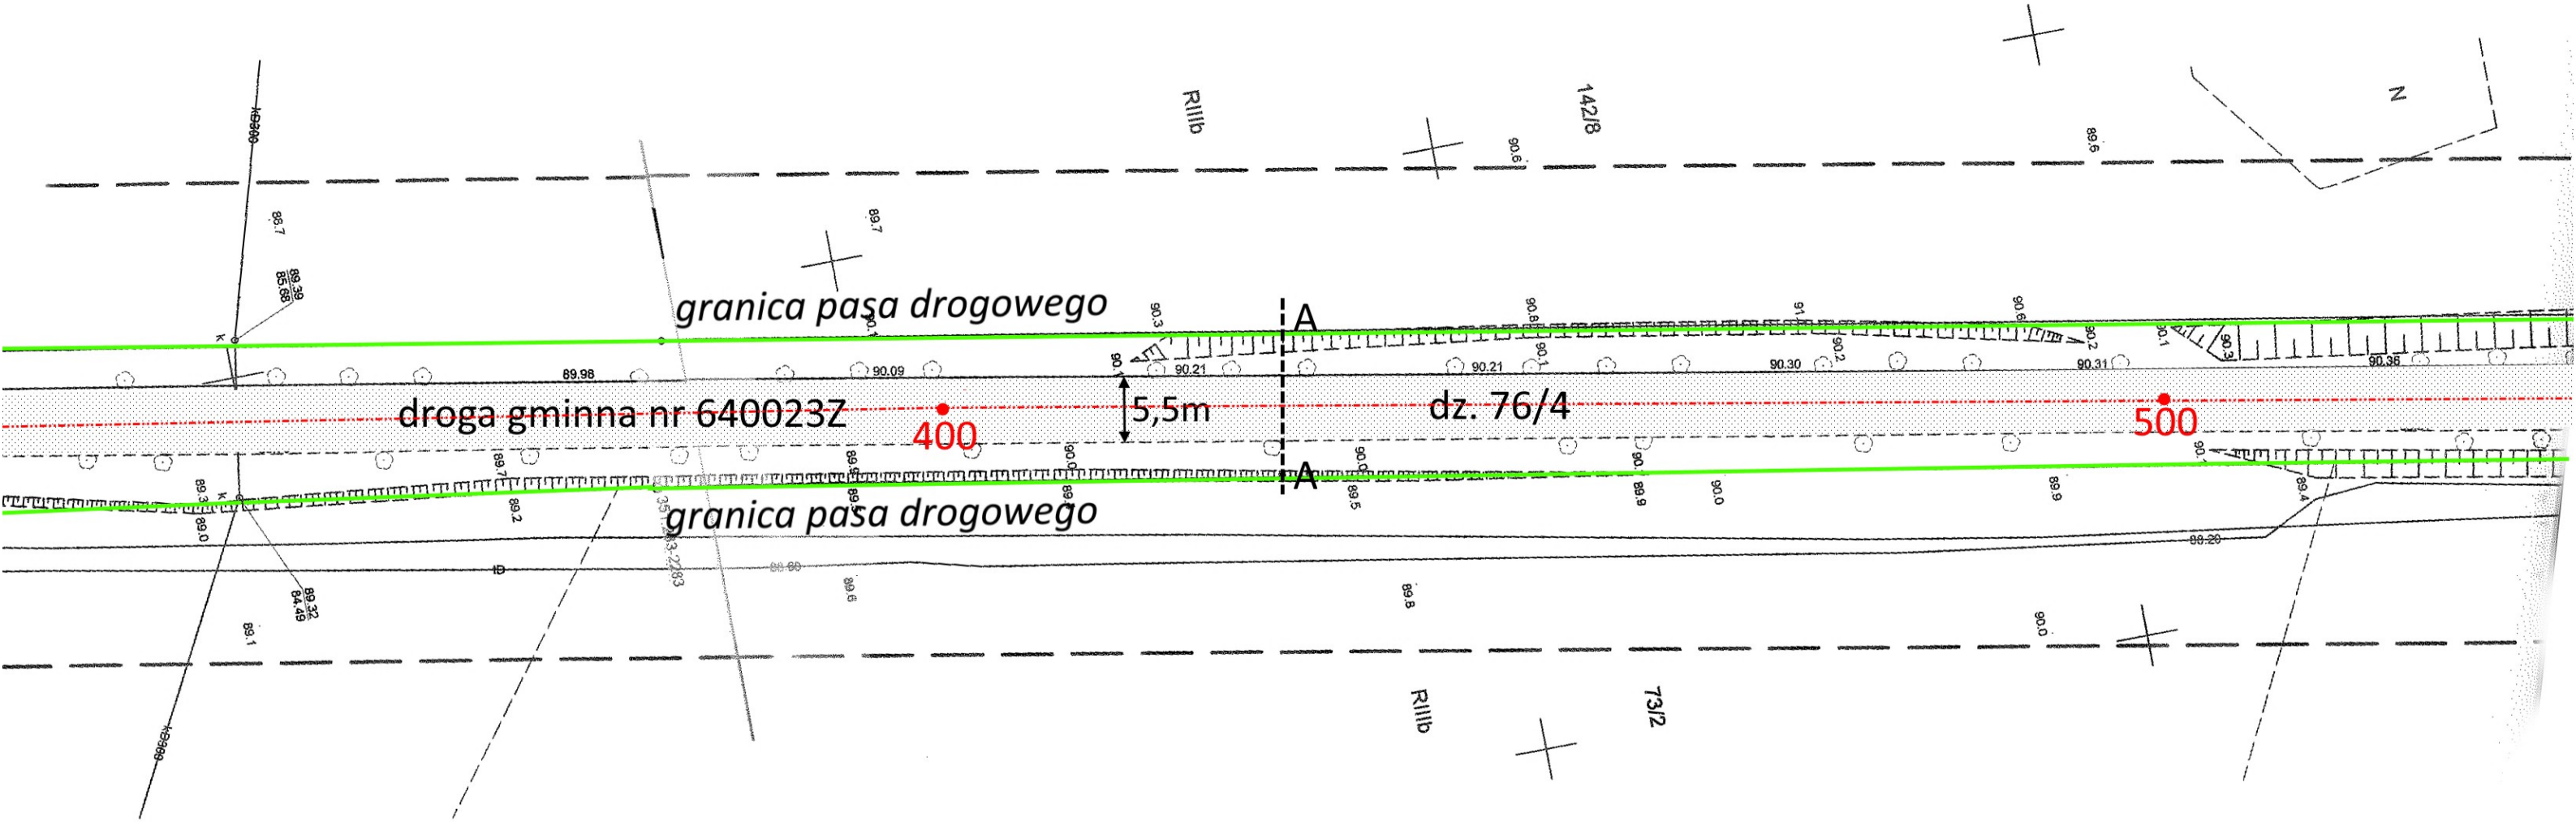


Przekrój A-A
skala 1:50

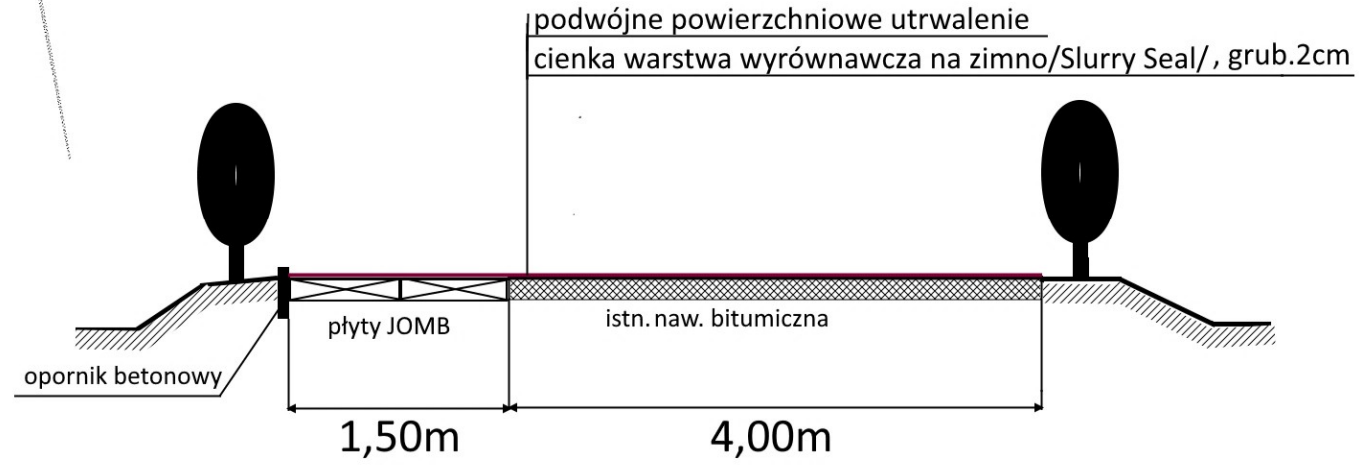

X= 5881150
Y= 5497550

X= 5881200
Y= 5497650

Obręb: Wołczyn

| | | | |
|---|--|-----------------------------------|--|
| Nazwa zadania: Remont drogi gminnej nr 640023Z na dz.76/4 obr. Wołczyn | | Inwestor: GMINA LIPIANY | |
| Nazwa rysunku: Plan zagospodarowania terenu | | Skala: 1:500 | |
| Pracował: Miróslaw Nowicki upr. nr 462/Sz/94 | | Data: 11p.2020 | |
| Arkusz młpys: | | Nr rys. 4 | |