
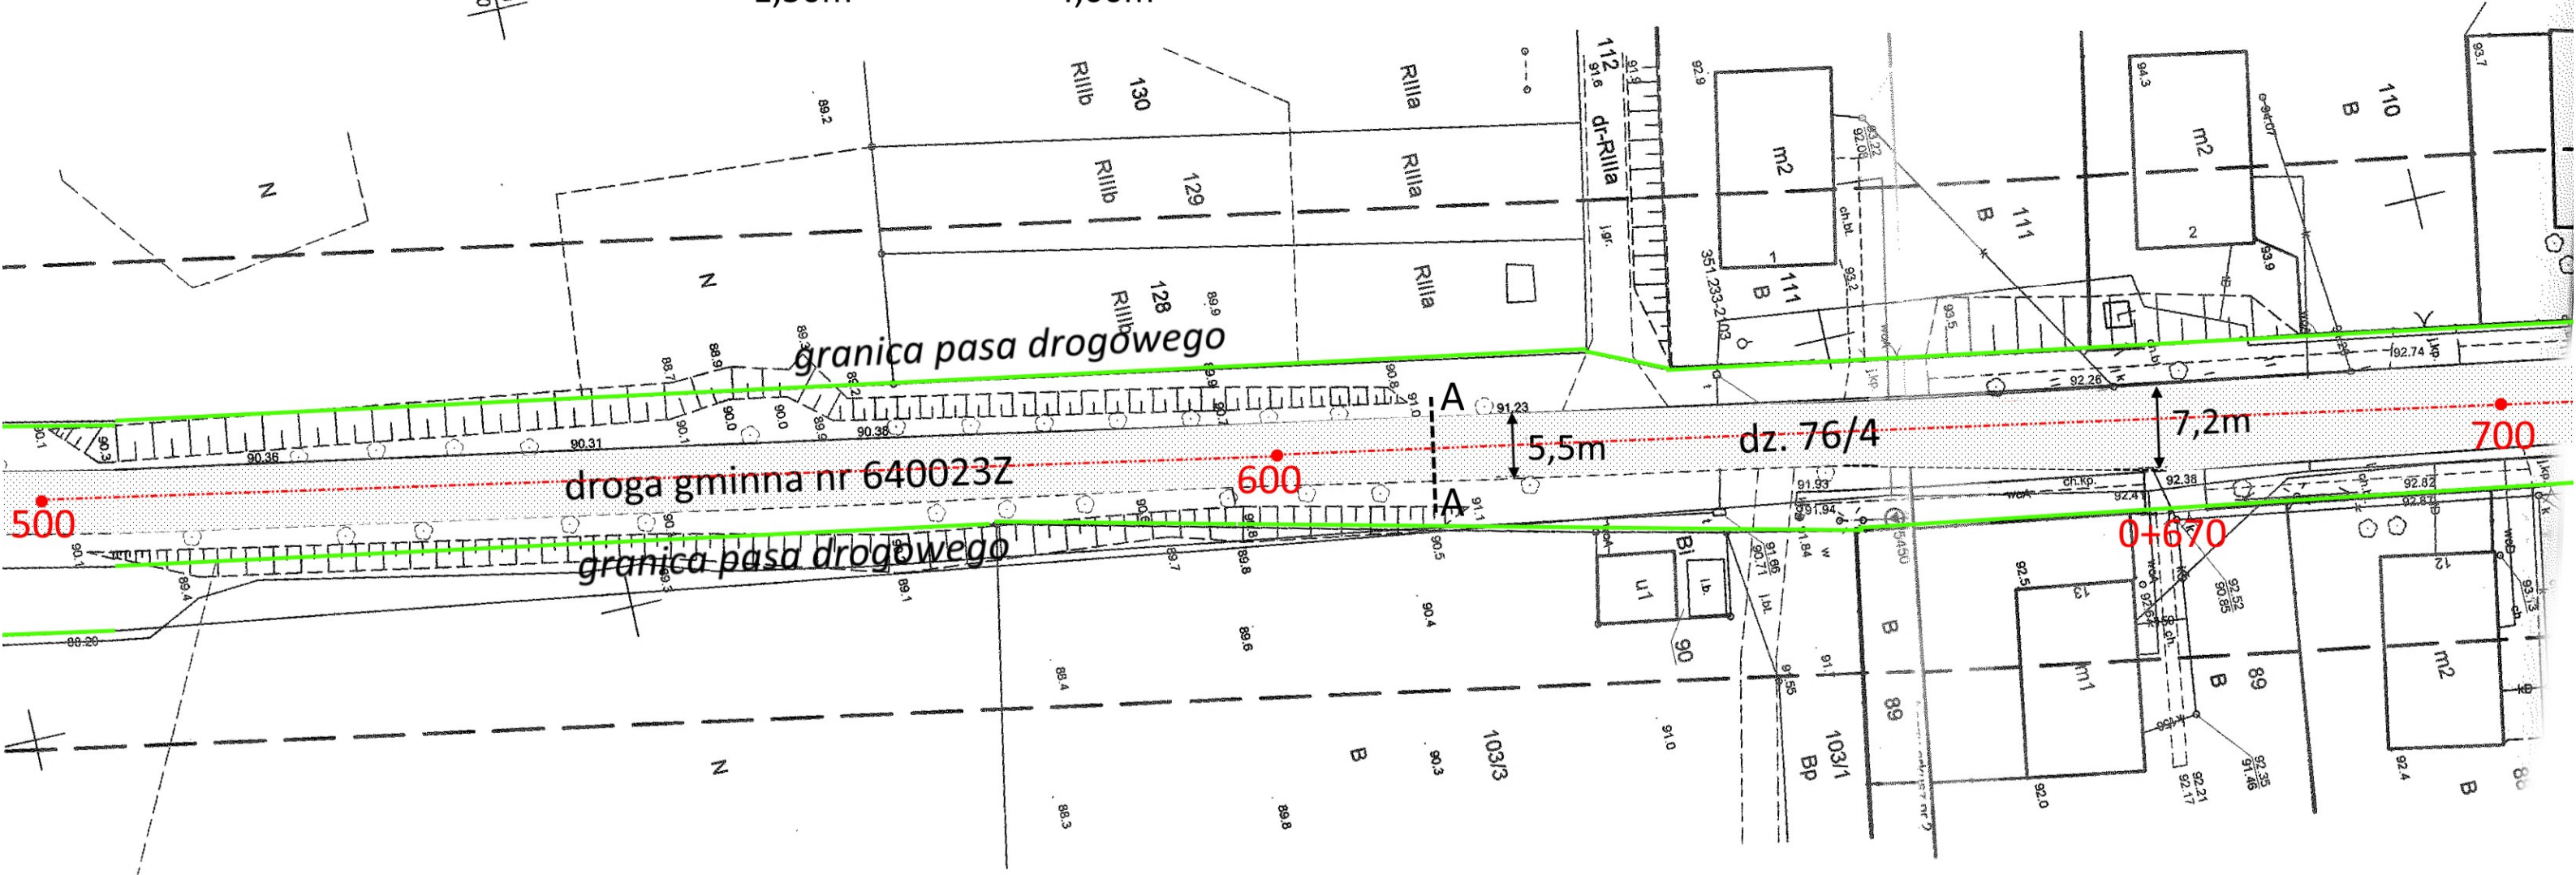


Przekrój A-A
skala 1:50

podwójne powierzchniowe utwardzenie
cienka warstwa wyrównawcza na zimno/Slurry Seal/, grub.2cm

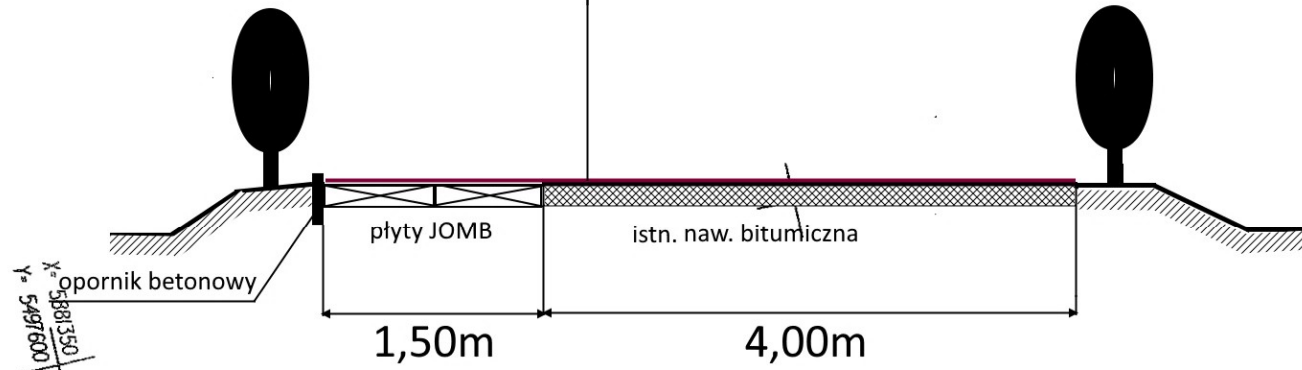

| | | | |
|---|--|-----------------------------------|---------------------|
| Nazwa zadania: Remont drogi gminnej nr 640023Z na dz.76/4 obr. Wołczyn | | Inwestor: GMINA LIPIANY | |
| Nazwa rysunku: Plan zagospodarowania terenu | | Skala: 1:500 | Nr rys. 5 |
| Opracował: Mirosław Nowicki upr. nr 462/Sz/94 | | Data: lip.2020 | |

| | |
|-------|--|
| OZPiO | |
| Nazw | |