


1:100
1:75
1:50
1:25
100 cm

703_KONSTRUKCJA_2017-03-13
14 marzec 2017
RJSP

nazwa pliku:
data wydruku:
modyfikował:

RJSP
RAFAL JAWORSKI STUDIO PROJEKT
A3 (297x420)

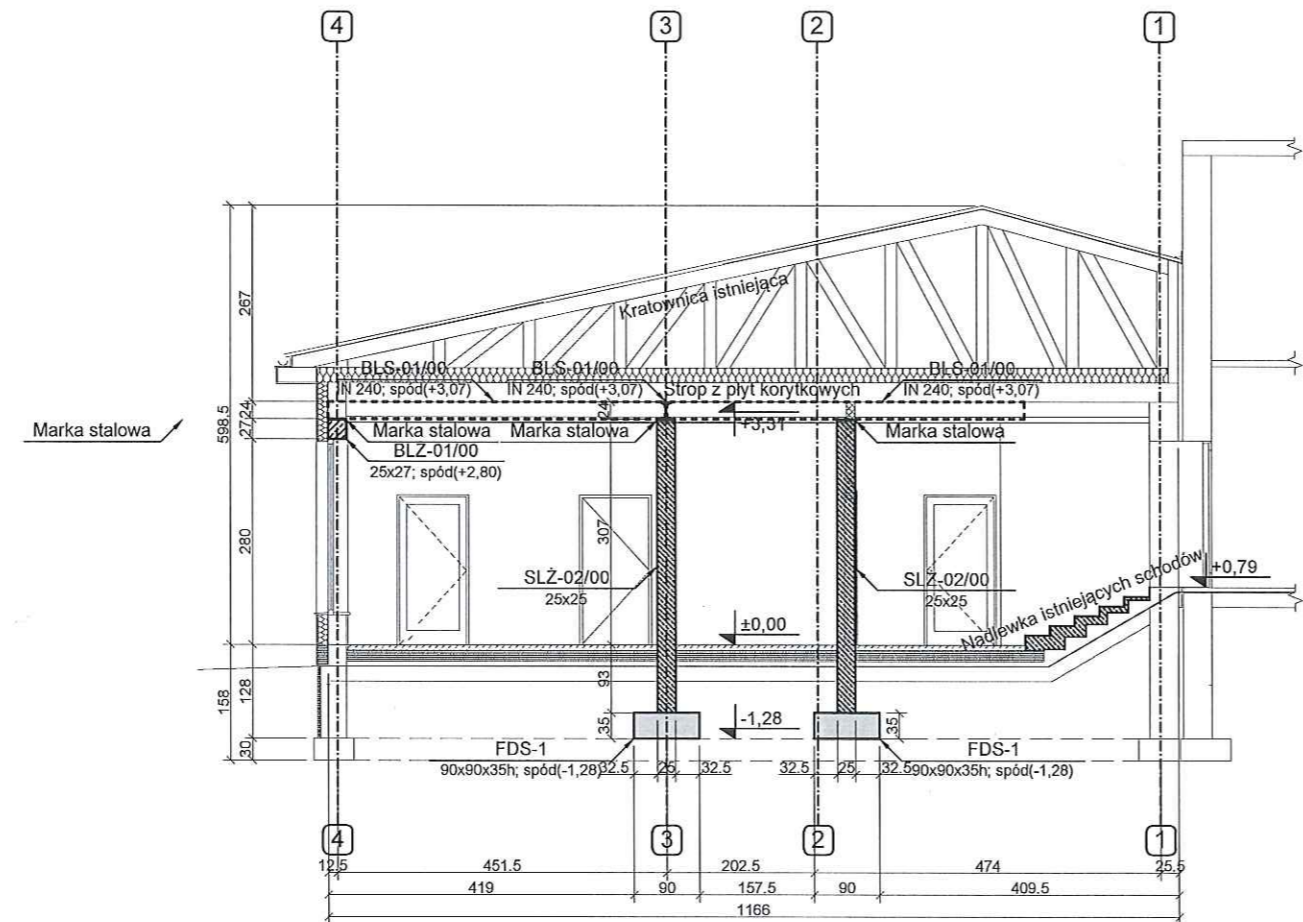

- uwagi ogólne:**
1. Projekt budowlany do celu uzyskania pozwolenia na budowę.
 2. Wszystkie rysunki wzajemnie uzupełniają się i stanowią nierozdzielalną całość.
 3. Uzupelnienie części rysunkowej projektu stanowi część opisowa.
 4. Wszystkie rysunki sprawdzić z projektem architektury. W przypadku występujących różnic wstrzymać prace i poinformować Projektanta.
 5. Warstwy wykończenia i izolacji zgodnie z projektem architektury.
 6. Wszystkie wymiary sprawdzić w naturze.

- uwagi dotyczące elementów żelbetowych:**
1. Beton C16/20 (B20)
 2. Stal A-IIIIN (BS1500S), A-0 (St0s).
 3. Pręty zbrojeniowe elementów żelbetowych łączyć na zakład w wyznaczonych strefach, długość zakładu nie mniejsza niż 50Ø (Ø - większa średnica pręta).
 4. Długość zbrojenia mierzono w osi pręta. Wymiary prętów giętych podano po obrysie zewnętrznym.

- uwagi dotyczące elementów stalowych:**
1. Stal: St355.
 2. Spoiny pachwinowe jednostronne a=0,7 t_{min}.
 3. Spoiny pachwinowe dwustronne a=0,5 t_{min}.
 4. Spoiny czotowe a=t_{min}.
 5. Elektrody: PN 88/M-69433.
 6. Konstrukcja ocynkowana.
 7. Elementy stalowe oczyścić i zabezpieczyć środkiem antykorozyjnym.

legenda ogólna:

poziom obiektu:
±0,00 = wg projektu architektury

PRAWA AUTORSKIE ZASTRZEŻONE.
PROJEKT TEN JEST CHRONIONY PRAWEM ZGODNIE Z USTAWĄ O PRAWIE AUTORSKIM. KOPIOWANIE, POWIELANIE, ODSTĘPOWANIE I DOKONYWANIE ZMIAN BEZ ZGODY AUTORA JEST ZABRONIONE I PODLEGA KARZE.

biuro architektoniczne:
GORSKI CHMIELEWSKA ARCHITEKCI
ul. Kolumba 88/89 lok. 114 70-035 Szczecin
www.gorskichmielewska.pl pracownia@gorskichmielewska.pl

biuro konstrukcyjne:
RJSP
RAFAL JAWORSKI STUDIO PROJEKT
Rafal Jaworski Studio Projekt ul. Polskich Marynarzy 40/11 71-050 Szczecin
tel.: +48503926322 tel.: 918173443 e-mail: rafal.jaworski@rjsp.pl www: www.rjsp.pl

PRZEBUDOWA I ZMIANA SPOSOBU UŻYTKOWANIA BUDYNKU KOTŁOWNI PRZY PRZEDSZKOLU MIEJSKIM NA SALĘ DYDAKTYCZNA WRAZ Z POMIESZCZENIAMI SOCJALNO-TECHNICZNYMI
- Lipiany, ul. Józefa Bema 19, dz. nr 139/2 obręb 0003 Lipiany

inwestor:
GMINA LIPIANY
plac Wolności 1, 74-240 Lipiany

projektował: upr. bud nr ZAP/0143/PWOK/14 w specjalności konstrukcyjno - budowlanej b.o.
mgr inż. Patryk Wolert

sprawił: upr. bud nr LBS/0058/POOK/07 w specjalności konstrukcyjno - budowlanej b.o.
mgr inż. Paweł Zach

opracował:
mgr inż. Rafał Jaworski

branża: KONSTRUKCJA **stadium:** PB **numer projektu:** 703/2017/RJ

temat rysunku:
PRZEKRÓJ A-A
- układ elementów konstrukcyjnych

data: 2017.03.03 **skala:** 1:100 **numer rysunku:** K-03