



Przekrój B-B
skala 1:50

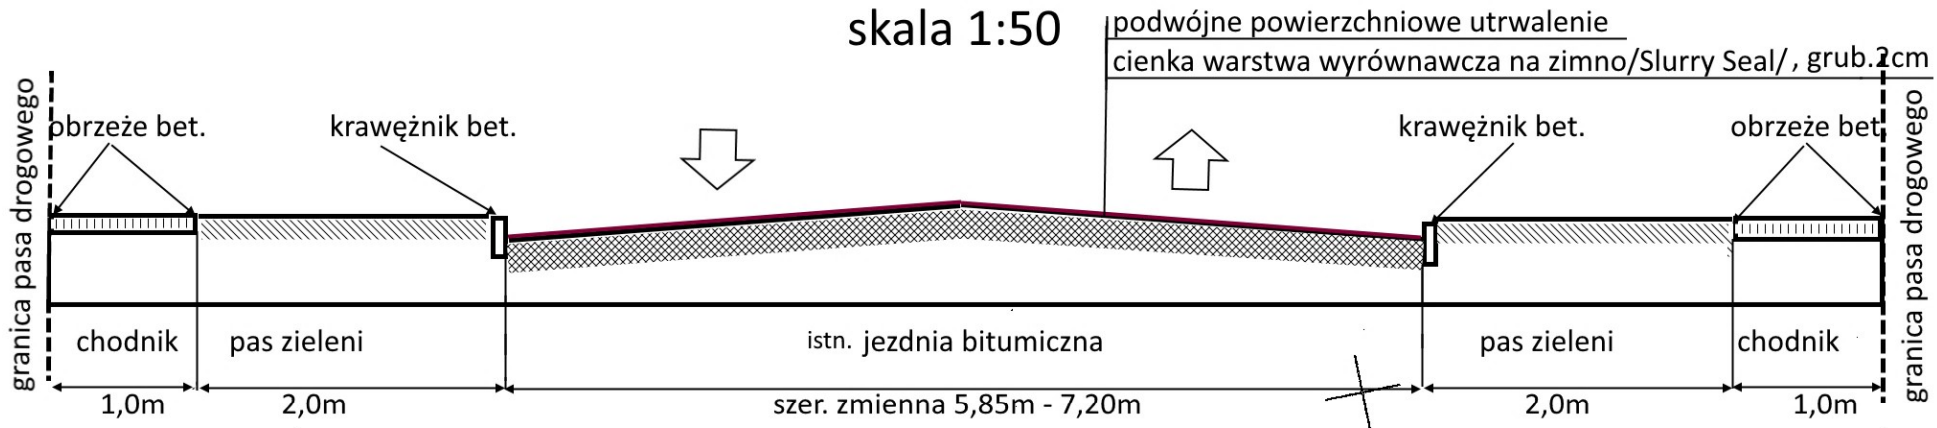

X = 5881500
Y = 5497630

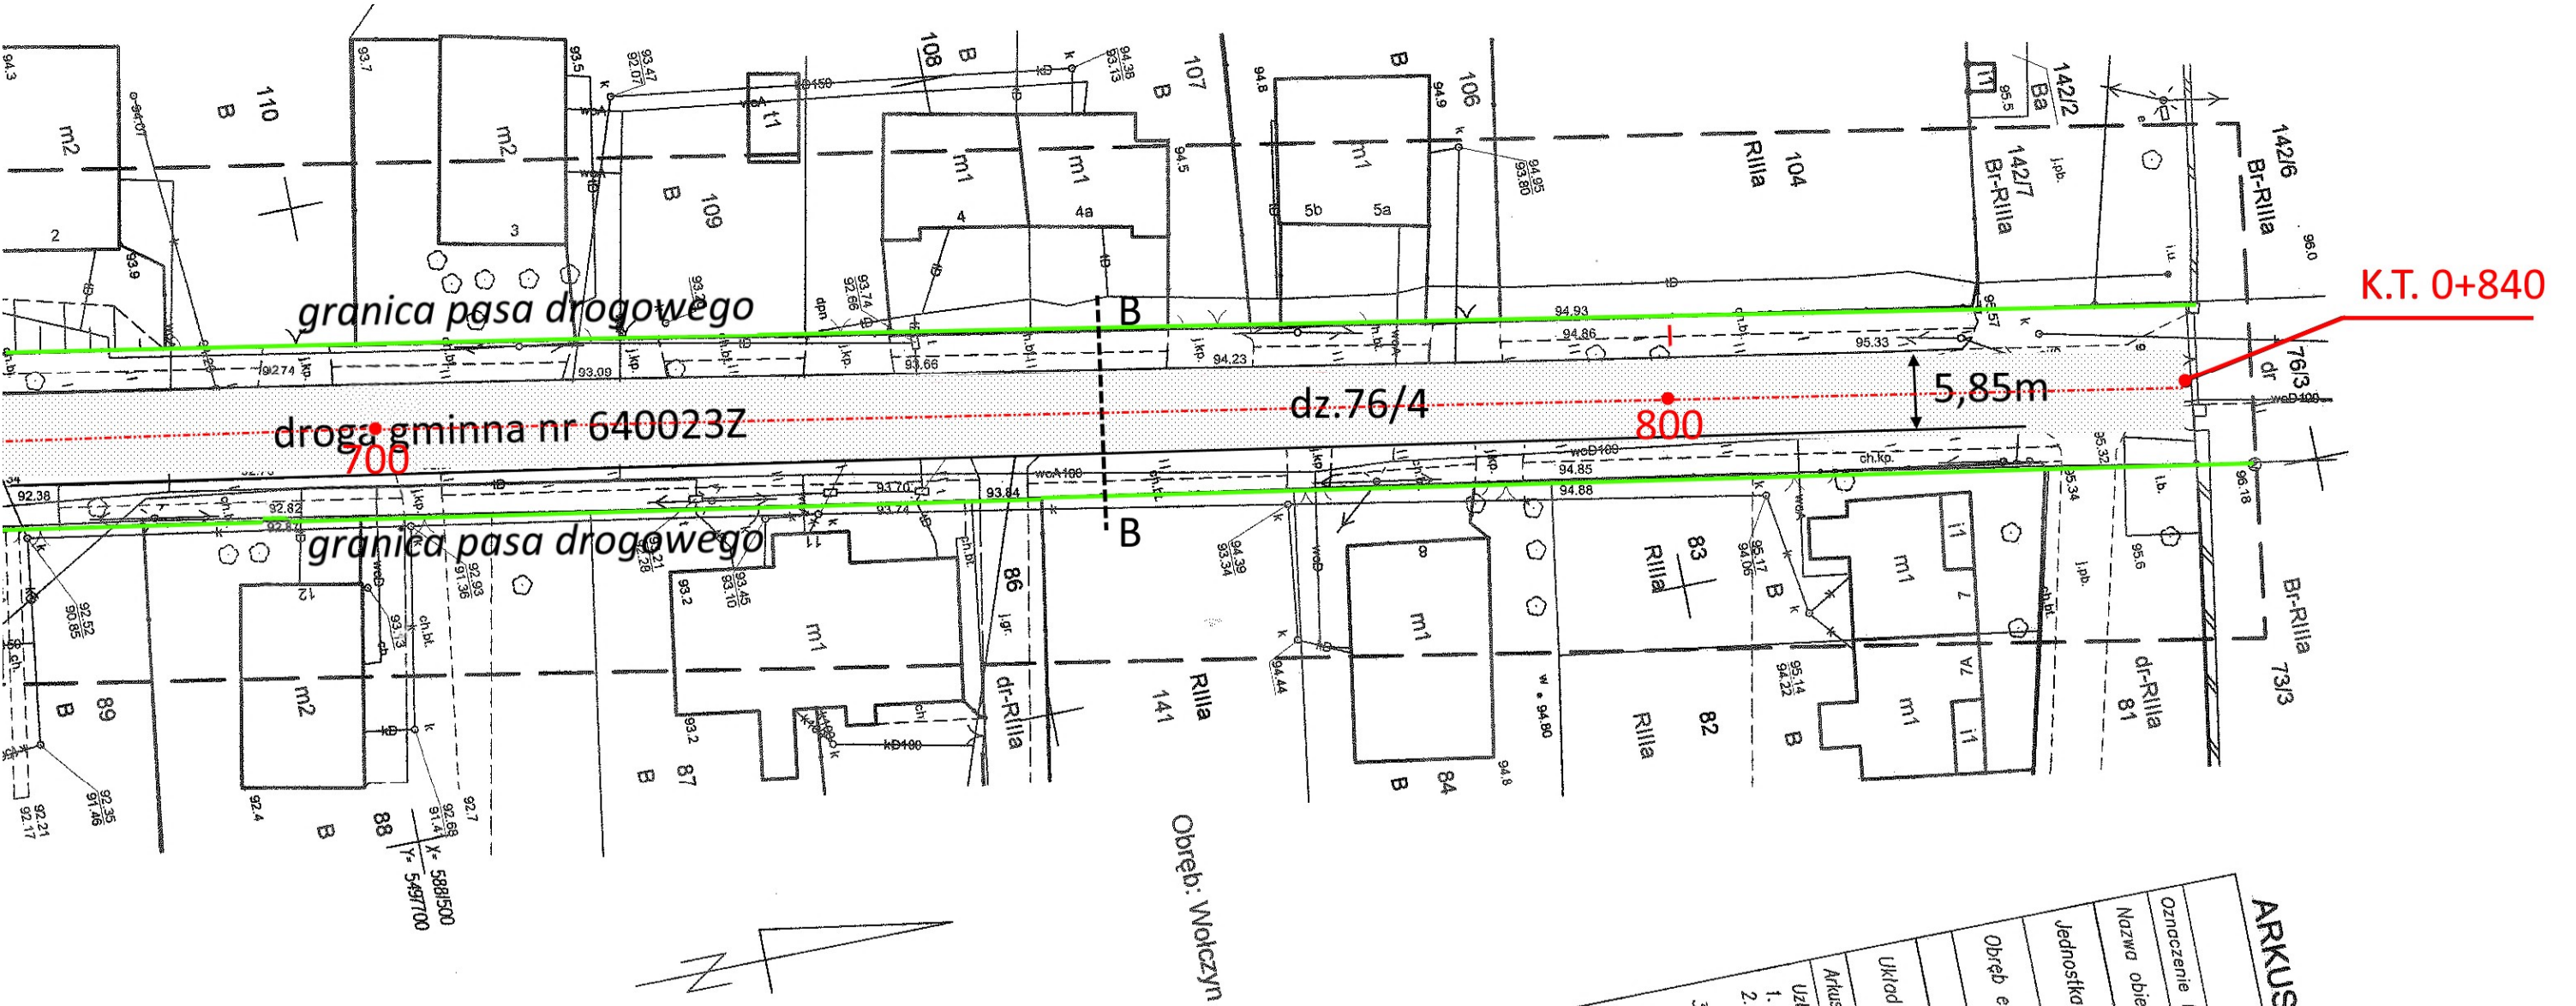

X = 5881500
Y = 5497700



ARKUSZ 3(3)

MAPA DOKUMENTACyjNA

Plan zagospodarowania terenu

Nazwa zadania: **Remont drogi gminnej nr 640023Z na dz. 76/4 obr. Wołczyn**

Nazwa obiektu: **droga gminna nr 640023Z**

Jednostka ewidencyjna: **obręb: Wołczyn**

Opracował: **Mirosław Nawicki**
upr. nr 462/Sz/94

Investor: **GINA LIPIANY**

Skala: **1:500**

Data: **lip. 2020**

Nr rys.: **6**

Układ współrzędnych: **Układu wysokościowego: SKALA MAPY**

Artuz mapy: 5.192.20.19.2.3, 5.192.20.19.4.1

Uzbrojenie opracowano na podstawie:
1. danych branżowych – z literą A
2. pośredniego ustalenia przebiegu aparatury elektromagnetycznej – z literą B
3. bezpośrednich pomiarów powkonowczych – bez liter A i B
W związku z tym w częściach położenia uzbrojenia na mapie, w szczególności, o dokładności kartometrycznej mapy, może być niższa od dokładności terenowej, a nie została odnotowana w całości inwentury geodezyjnej.
Nie wyklucza się istnienia w terenie również uzbrojenia, którego nie było inwentury geodezyjnej.
W zakresie opracowania znajdują się punkty osnowy geodezyjnej, w tym punkty osnowy geodezyjnej, w tym punkty osnowy geodezyjnej, w tym punkty osnowy geodezyjnej.
W zakresie ochrony na podst. art. 15, art. 48 ust. 1 pkt 1 Prawo geodezyjne i kartograficzne:
Zakres aktualizacji: do celów projektowych w zakresie ustalonych w projekcie w tym zakresie.
Mapa nadyje się do celów projektowych w zakresie ustalonych w projekcie w tym zakresie.
Wszystkie twarde obiekty budowlane podlegają wyliczeniu przez jednostkę wykonawstwa geodezyjnego.

Granice i nr działek ewidencyjnych według danych PZGK w Pyrzycach z dnia: 06.02.2019r.
Opracowanie nie dotyczy przypisów opisanego w § 71 Rozporządzenia MSWiA z dn. 9.11.2011r. (Dz. U. Nr 247 z dnia 12.11.2011r.)
W zakresie własności nie badano KW nieruchomości p/sz. w tym zakresie granic.
Mapa aktualizowana na dzień: 25.02.2019

Kierownik roboty:
Waldemar Zim
upr. nr 1901