


102.2020
RIVA
mapa zasad
09.11.2020
z up. STAROSTA
Karolina Pęczko
zamieszkała w
w. Pyrzyce
a: dr
11
ZAS
kala 1: 500

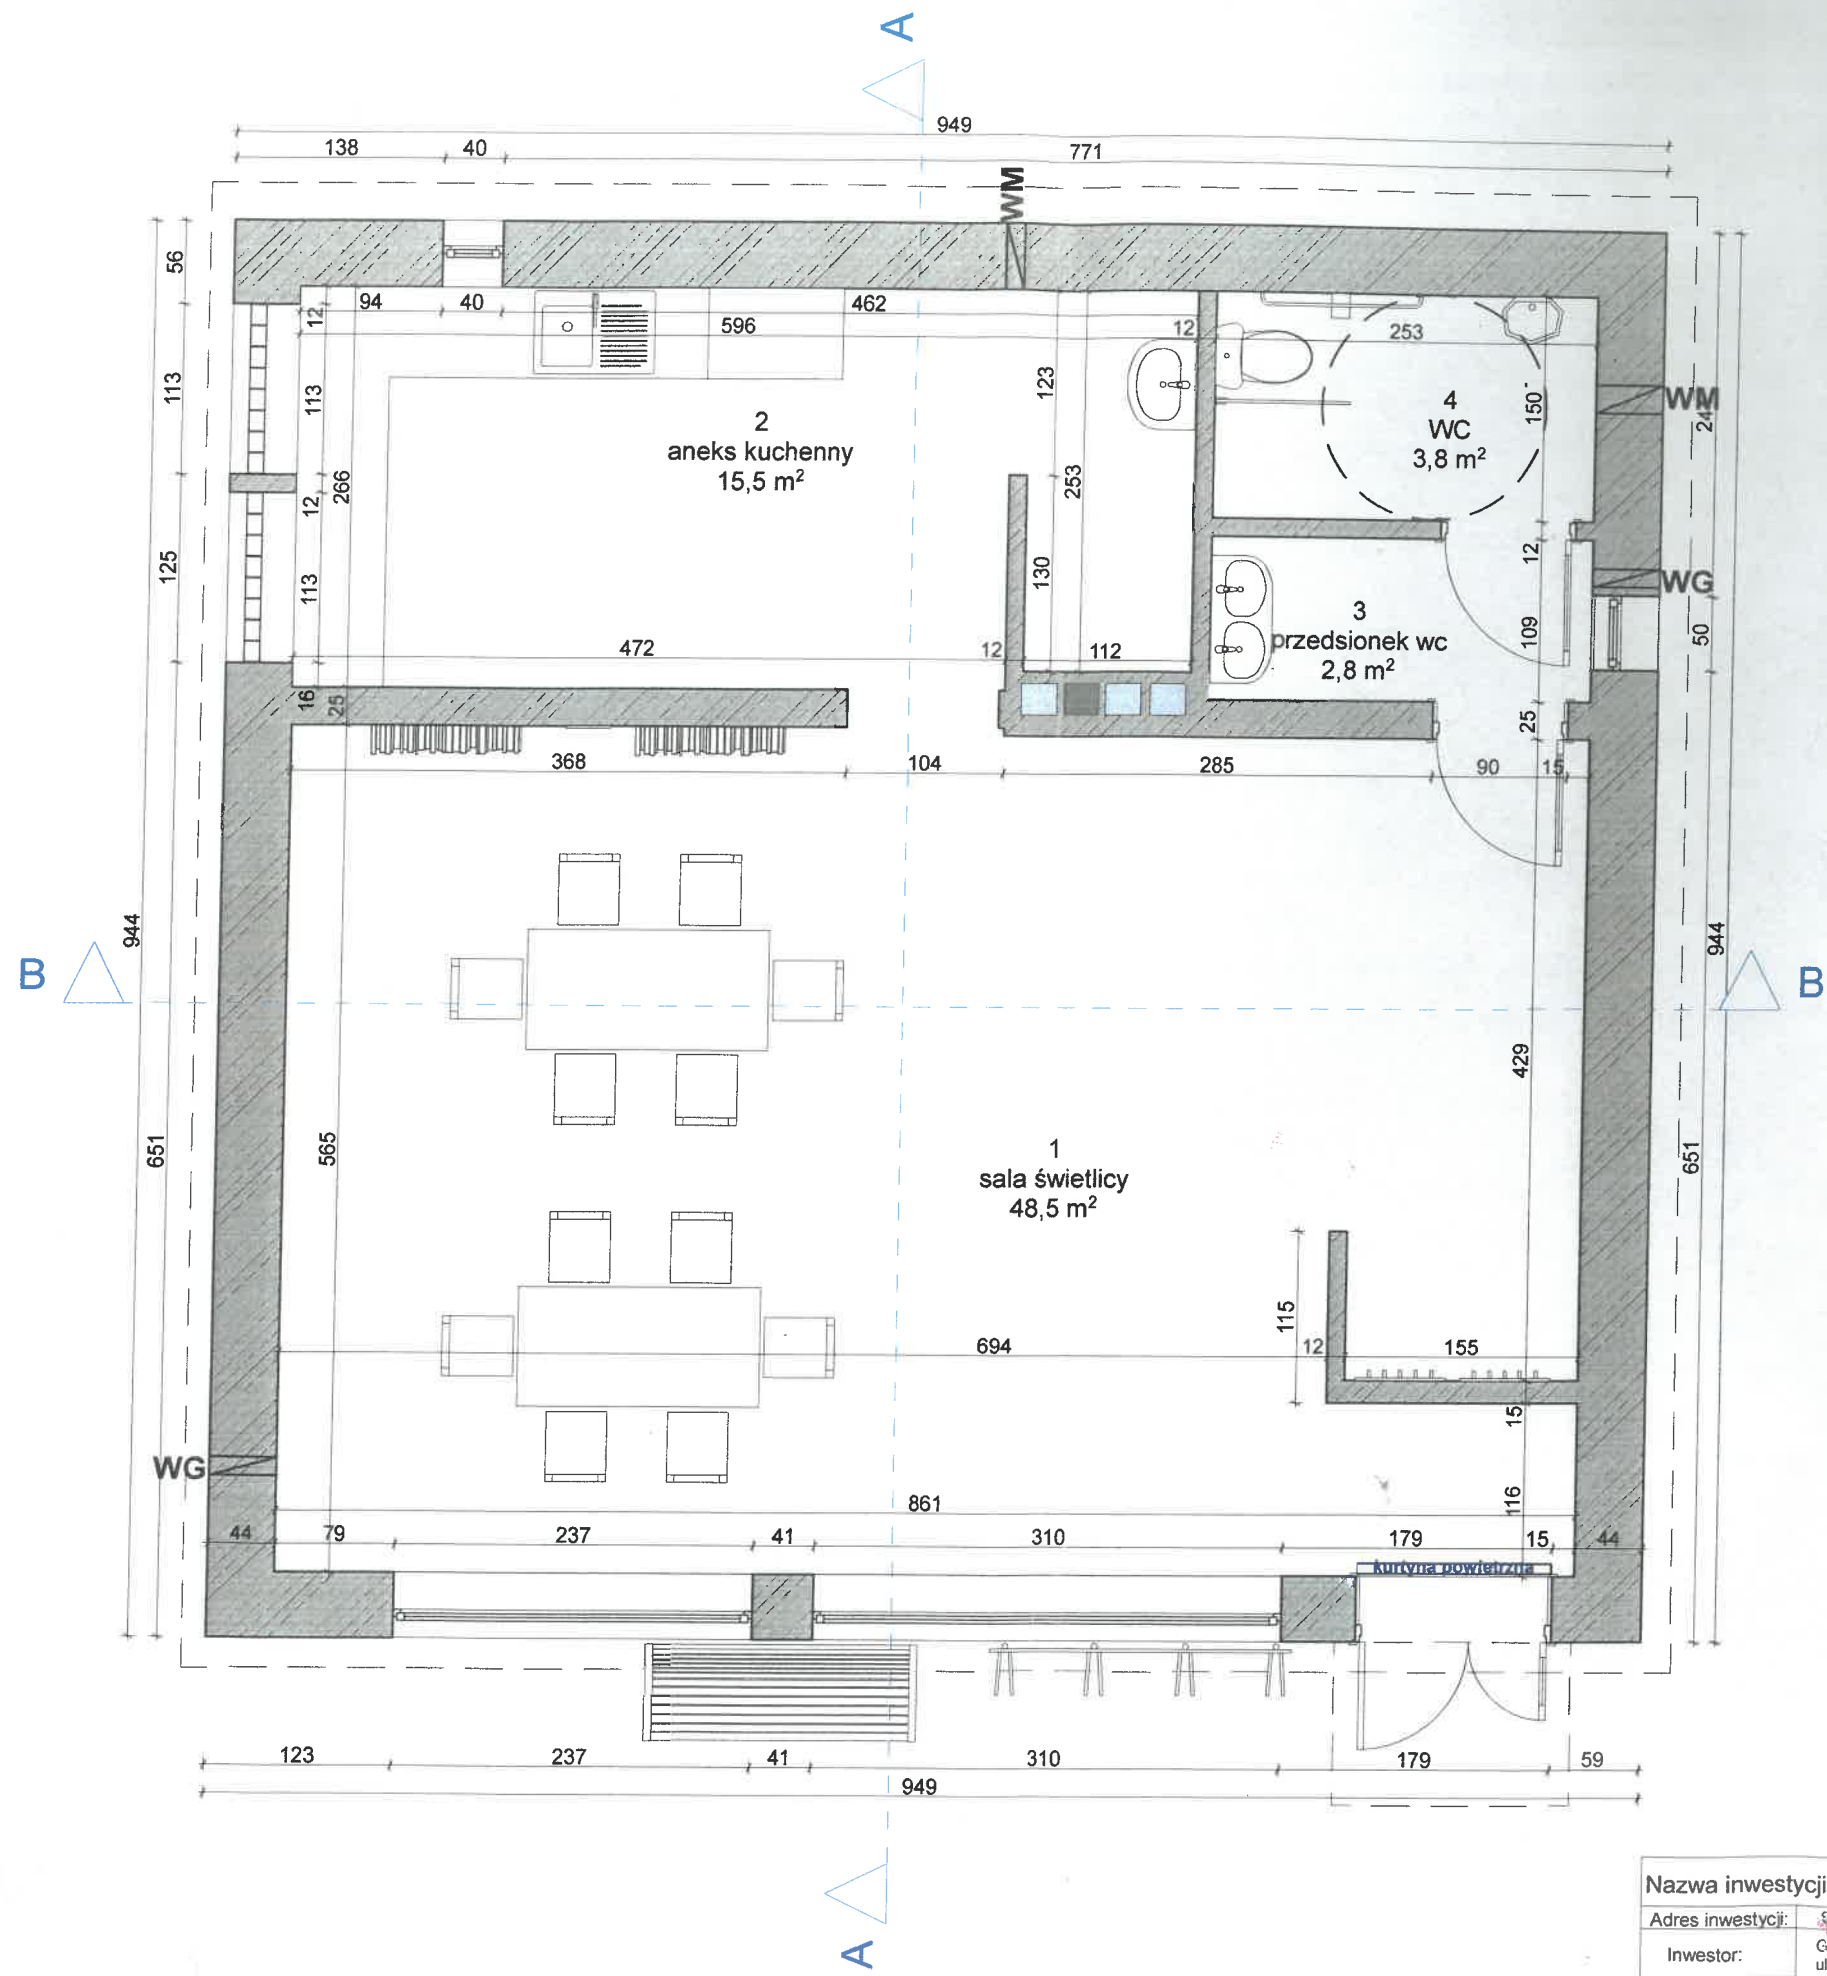

STAROSTA PYRZYCKI
ul Lipińska 4
74-200 PYRZYCE
tel. 91 88 11 300, fax 91 506 55 00

ZATWIERDZAM
PROJEKT BUDOWLANY
PRZEBUDOWE, I ZMIANĘ SPOSÓBU
UŻYTKOWANIA BUD. USŁUGOWO-HANDLOWEJ
NA CELE ADMINISTRACYJNO-KULTURALNE -
ŚWIETLICE WIEJSKIEJ
decyzja Nr 328/2020 z dnia 28.12.2020

STAROSTA
w/z
Ewa Gustawowa Nawój
WICESTAROSTA

Uzgodniono pod względem wymagań
higienicznych i zdrowotnych
bez zastrzeżeń, z zastrzeżeniami
L.p. 1/M Data 2.11.2020
inż. Elżbieta Kutaga
Rzecznik ds. sanitarno-higienicznych
nr upr. 87-N/01 bez ograniczeń
70-781 Szczecin, ul. Pomarańczowa 17/22
tel. 605-954-244

Nazwa inwestycji: Zmiana sposobu użytkowania z przebudową budynku usługowo-handlowego na cele administracyjno kulturalne - świetlica wiejska.		Nazwa rysunku: Rzut przyziemia	
Adres inwestycji: Skrzynka dz. nr 71/3, 74-240 Lipiany	Inwestor: Gmina Lipiany ul. Plac Wolności 1, 74-240 Lipiany		
Branża: Imię i Nazwisko / nr uprawnień	Podpis:	Stadium: Projekt techniczny	Data: 10-2020
Arch. / konstr. mgr inż. Jerzy Sosnowski, upr. 157/Sz/84	Architektura mgr inż. arch. Stanisław Duda, upr. 51/SZ/2000	Skala: 1:50	P-1