


skala 1:25000

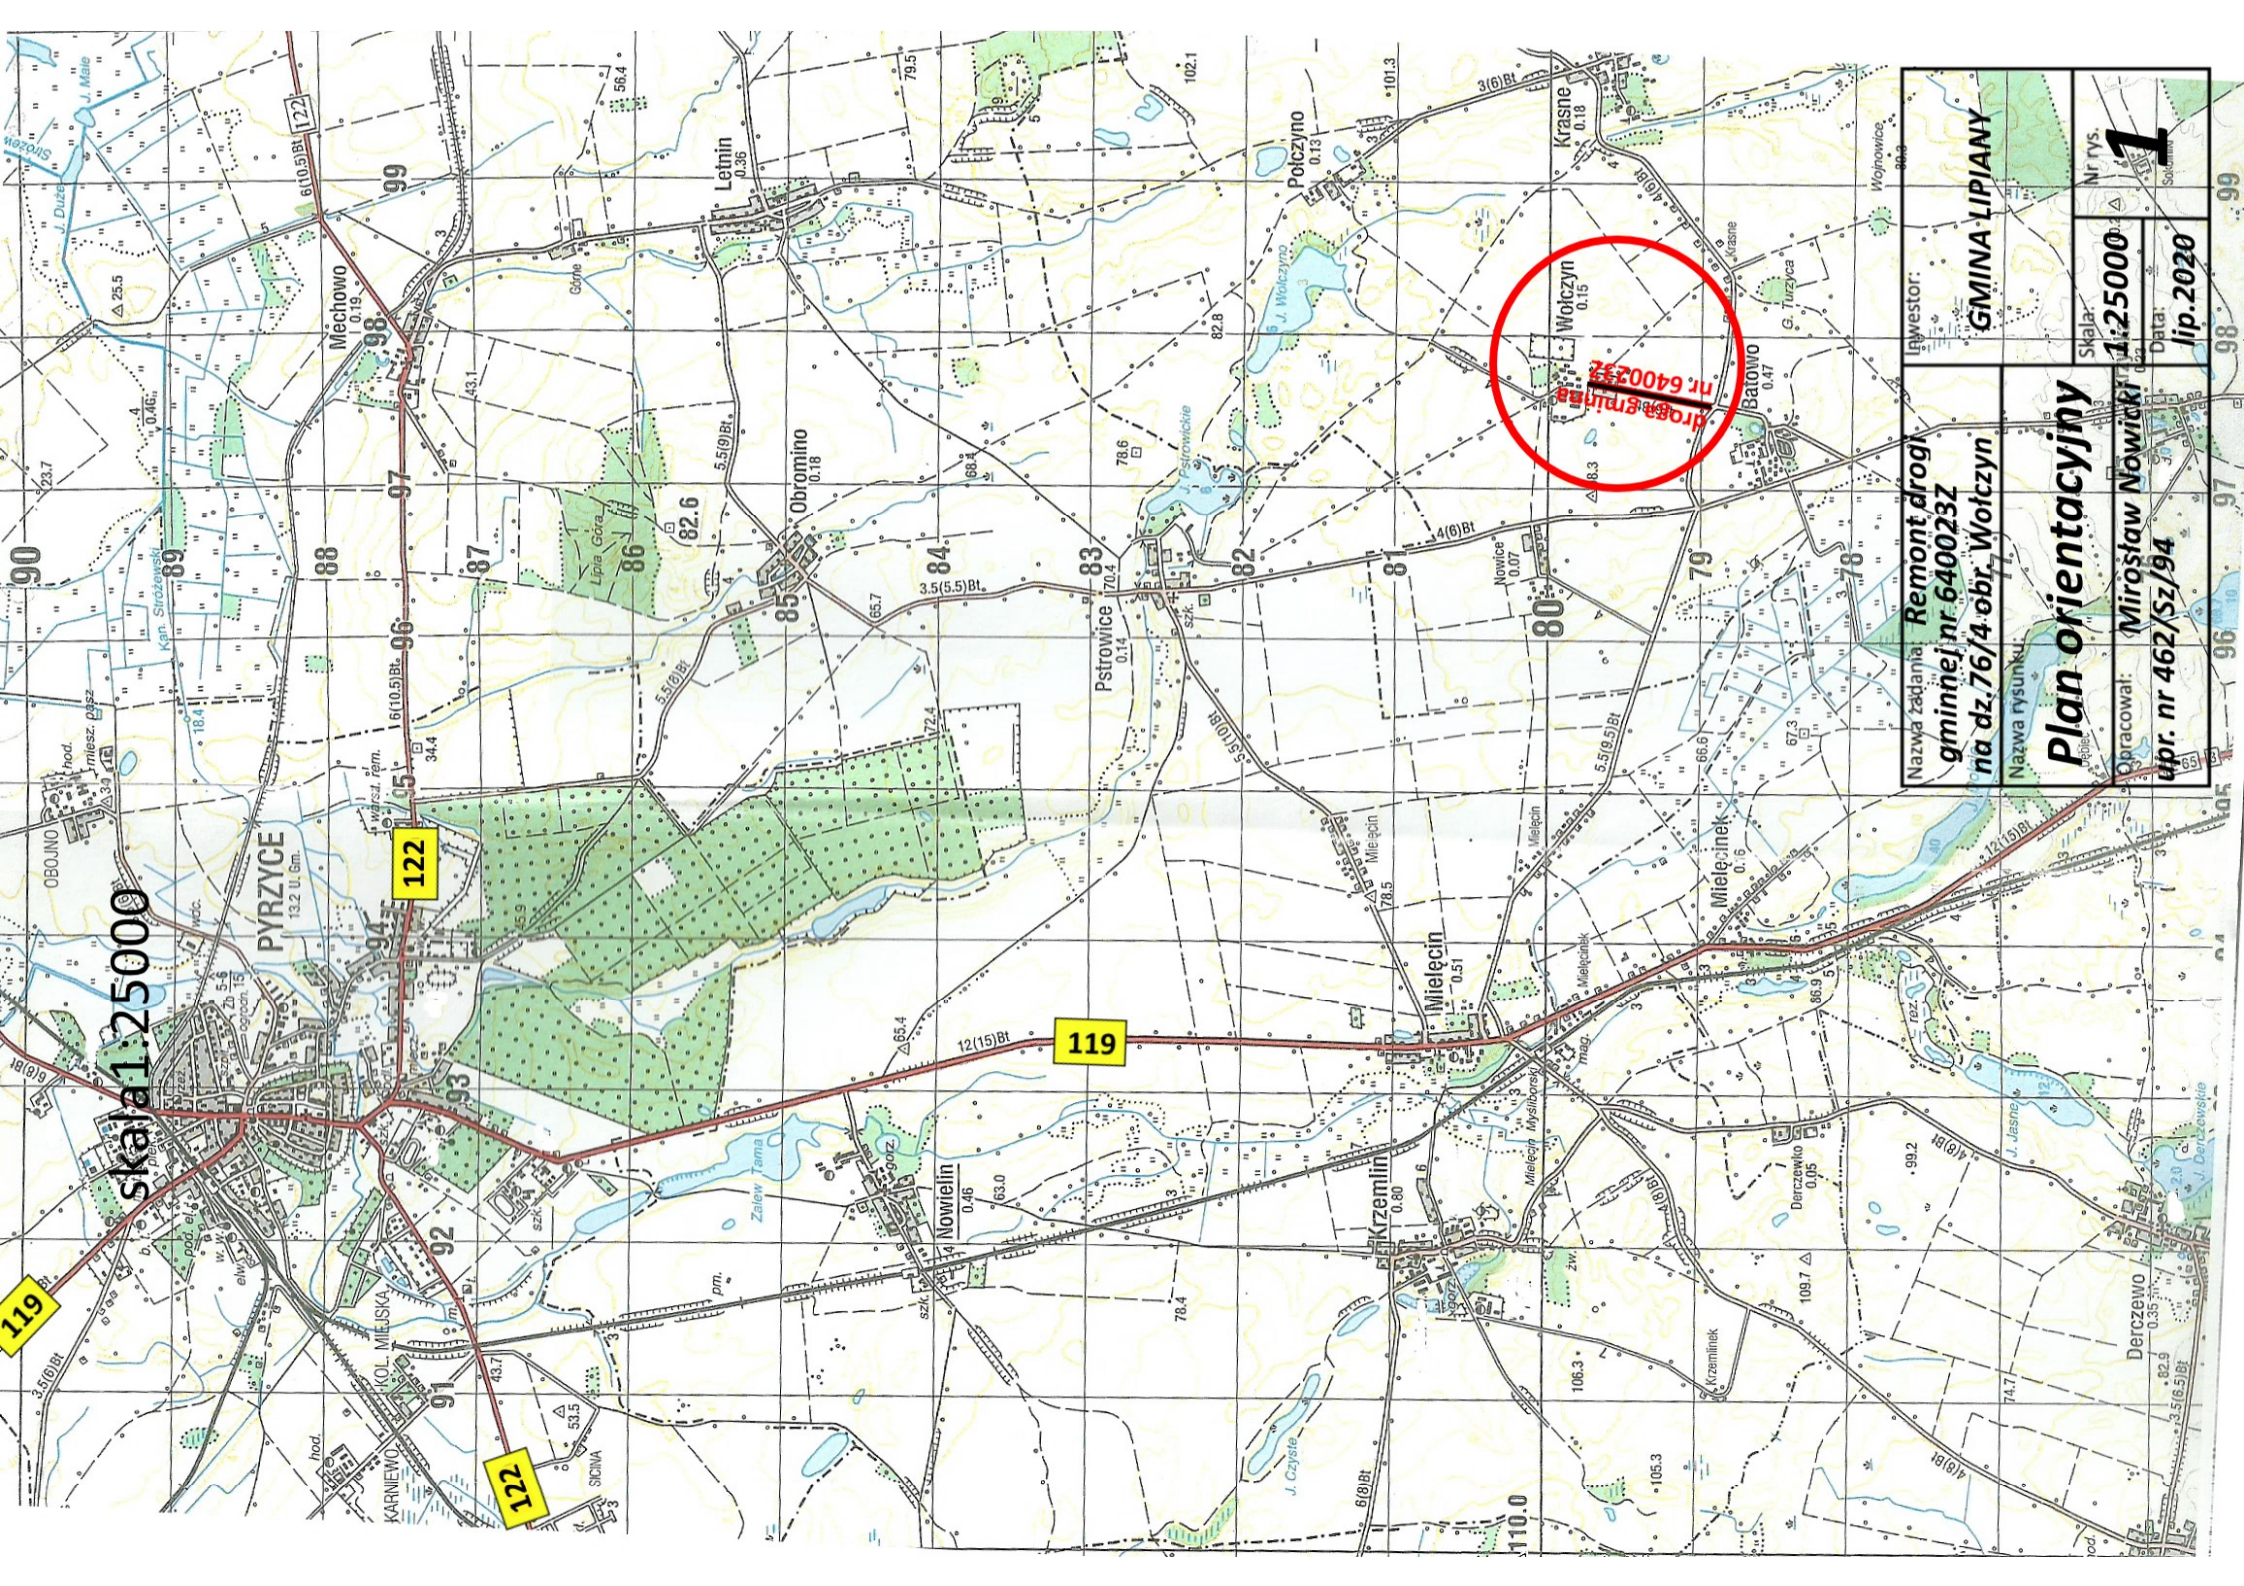

Nazwa zadania: **Remont drogi  
gminnej nr 640025Z  
na dz. 76/4 obr. Wołczyn**

Nazwa rysunku:  
**Plan orientacyjny**

INWESTOR: <b>GMINA LIPIANY</b>	
Skala:	Nr rys.:
<b>1:25000</b>	<b>1</b>
Opracował:	Data:
<b>Miroslaw Nowicki</b>	<b>lip.2020</b>
upr. nr 462/Sz/94	