


ELEWACJA PÓLNO-CWCHODNIA

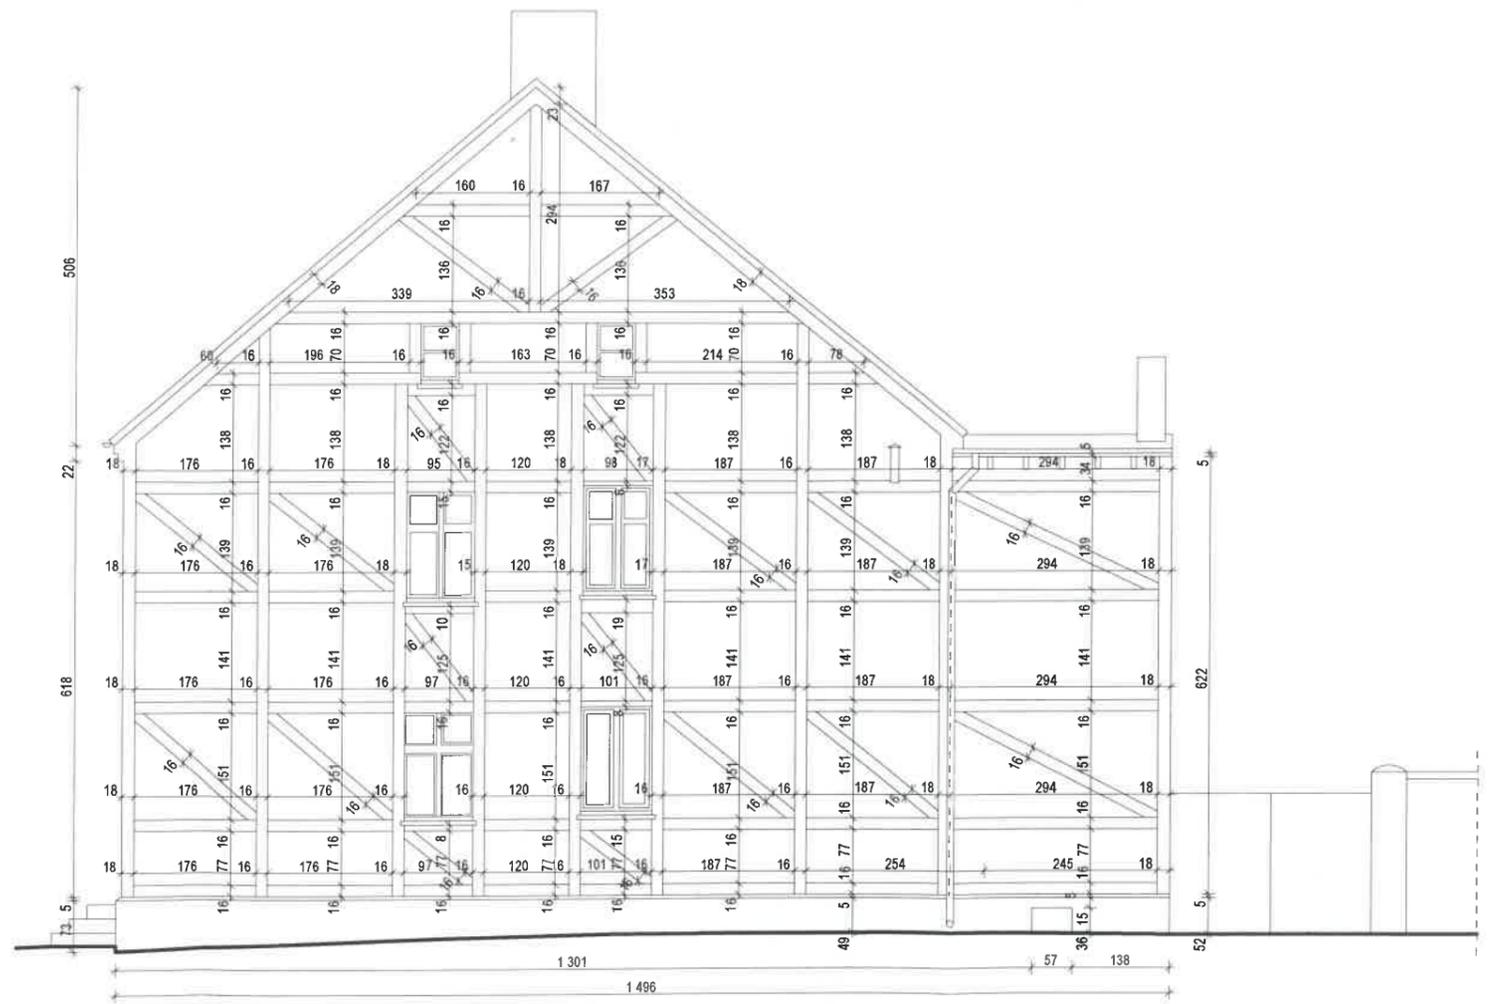

ELEWACJA ZACHODNIO-PÓLNOCA

UWAGA:
 PROJEKT CHRONIONY PRAWEM AUTORSKIM.
 PROJEKT ARCHITEKTONICZNY JEST PROJEKTEM NADRZĘDNYM!!
 WSZYSTKIE ROZBIĘŻNOŚCI Z PROJEKTAMI BRANŻOWYMI
 SKONSULTOWAĆ Z PROJEKTANTEM GENERALNYM!

TEMAT	WYKONANIE ELEWACJI IMITUJĄCEJ MUR PRUSKI DLA BUDYNKU PRZY UL. PLAC WOLNOŚCI 13 W LIPIANACH NA DZ. NR EWID. 212, OB. LIPIANY 2, GM. LIPIANY			
INWESTOR	Urząd Miejski w Lipianach, ul. Plac Wolności 1, 74-240 Lipiany			
ZESPÓŁ PROJEKTOWY	IMIĘ I NAZWISKO	NR UPR.	PODPIS	
PROJEKTOWAŁ	mgr inż. arch. Maciej Krasowski	24/ZPOJA/OKK/2008		
OPRACOWAŁ	Łukasz Jaroszczek			
TYTUŁ RYSUNKU		ELEWACJE - PLANIMETRIA		
BRANŻA	FAZA	DATA	SKALA	NR RYSUNKU
ARCHITEKTURA	DT	08.2021	1:100	A.2