
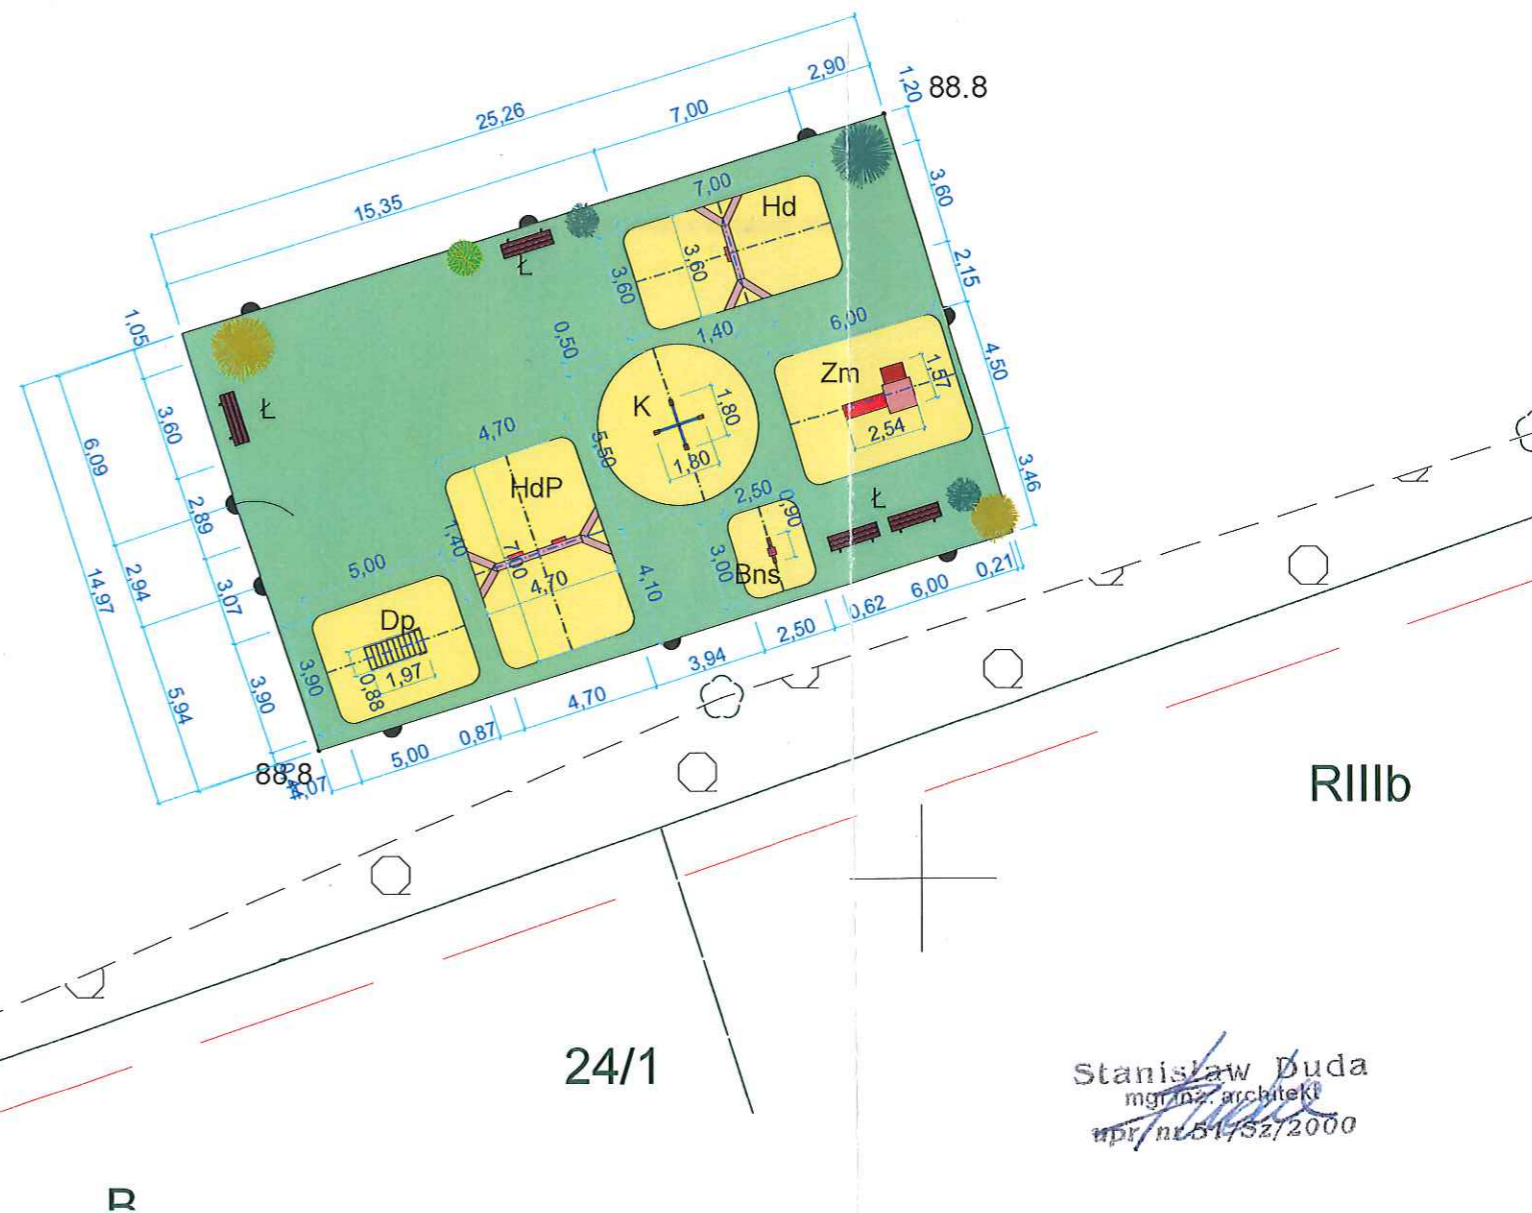
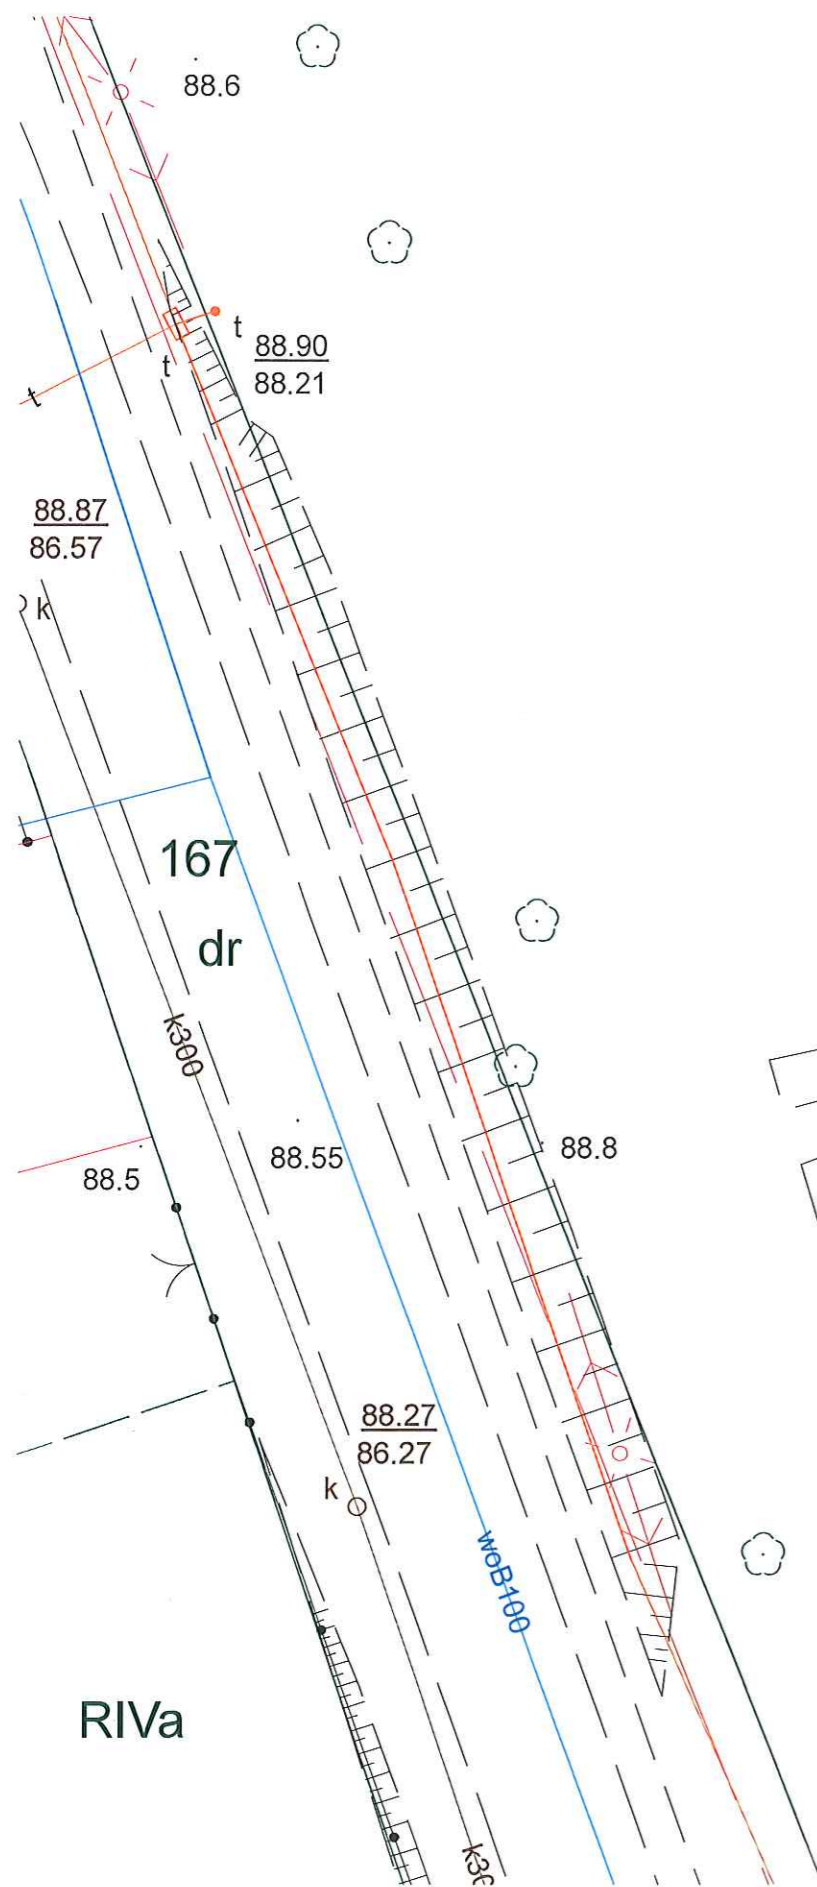


# Zagospodarowanie terenu placu zabaw w m. Krasne dz. nr 23 obr. Krasne, gmina Lipiany skala 1:250

LEGENDA	
URZADZENIA	
Dp	Drabinka pozioma
HdP	Huśtawka drewniana podwójna
K	Karuzela
Bns	Bujak na sprężynie
Hd	Huśtawka drewniana pojedyncza
Zm	Zjeżdżalnia mała
Ł	Ławka
RODZAJE NAWIERZCHNI	
	Nawierzchnia trawiasta
	Nawierzchnia piaskowa luźna
	Zieleń wysoka istniejąca



Stanisław Duda  
mgr inż. architekt  
upr. nr 64/Sz/2000