


RZUT PARTERU BUDYNKU MIESZKALNEGO

szkic

Lipiany, ul. Kopernika 7 / 2

Powierzchnia użytkowa 84,71 m²

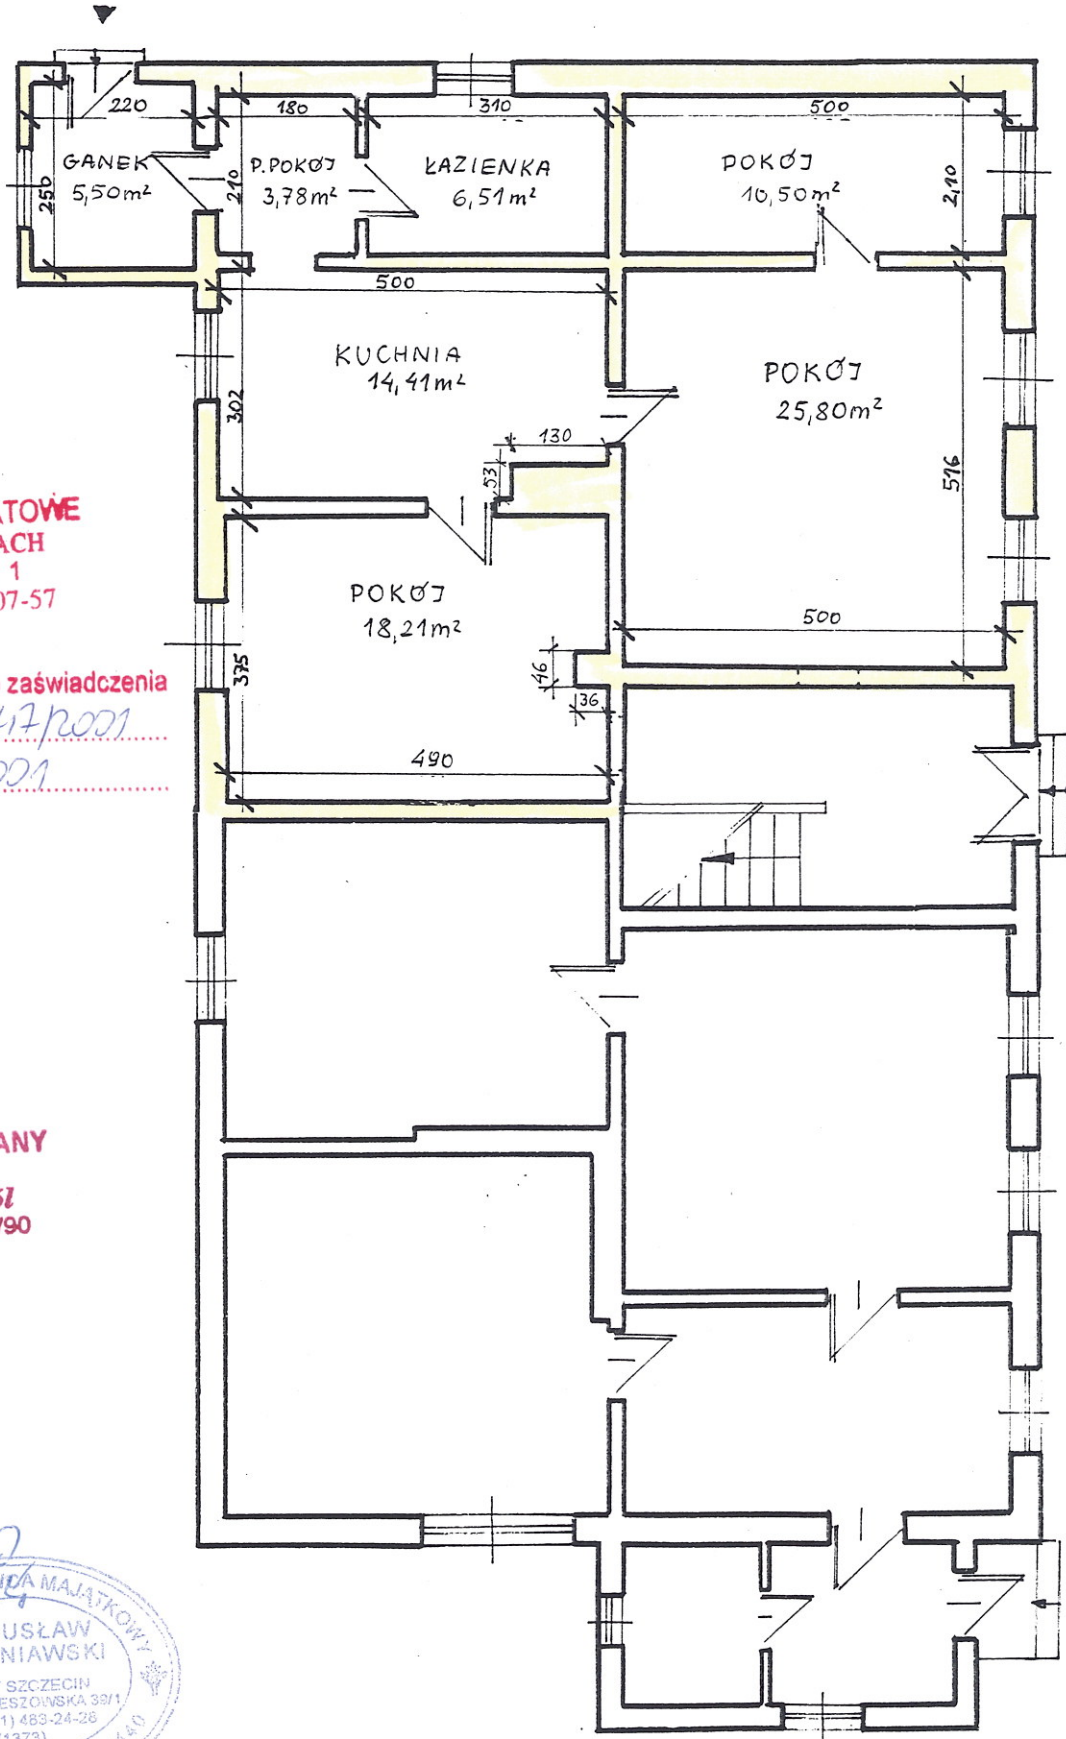

STAROSTWO POWIATOWE
74-200 w PYRZYCACH
Plac Ratuszowy 1
tel. 570-01-69, 570-07-57

Załącznik Nr do zaświadczenia
Nr AB.7358-I-47/2001
z dnia 27.04.2001

TECHNIK BUDOWLANY

Kazimierz Król
Upr. bud. nr 145/Sz/90

