



ul. W. Sikorskiego



Odcinek-2

ODCINEK-1. 0+000,0 ÷ 0+192,0

ul. W. Sikorskiego

Odcinek-1

ODCINEK-2. 0+000,0 ÷ 0+082,0

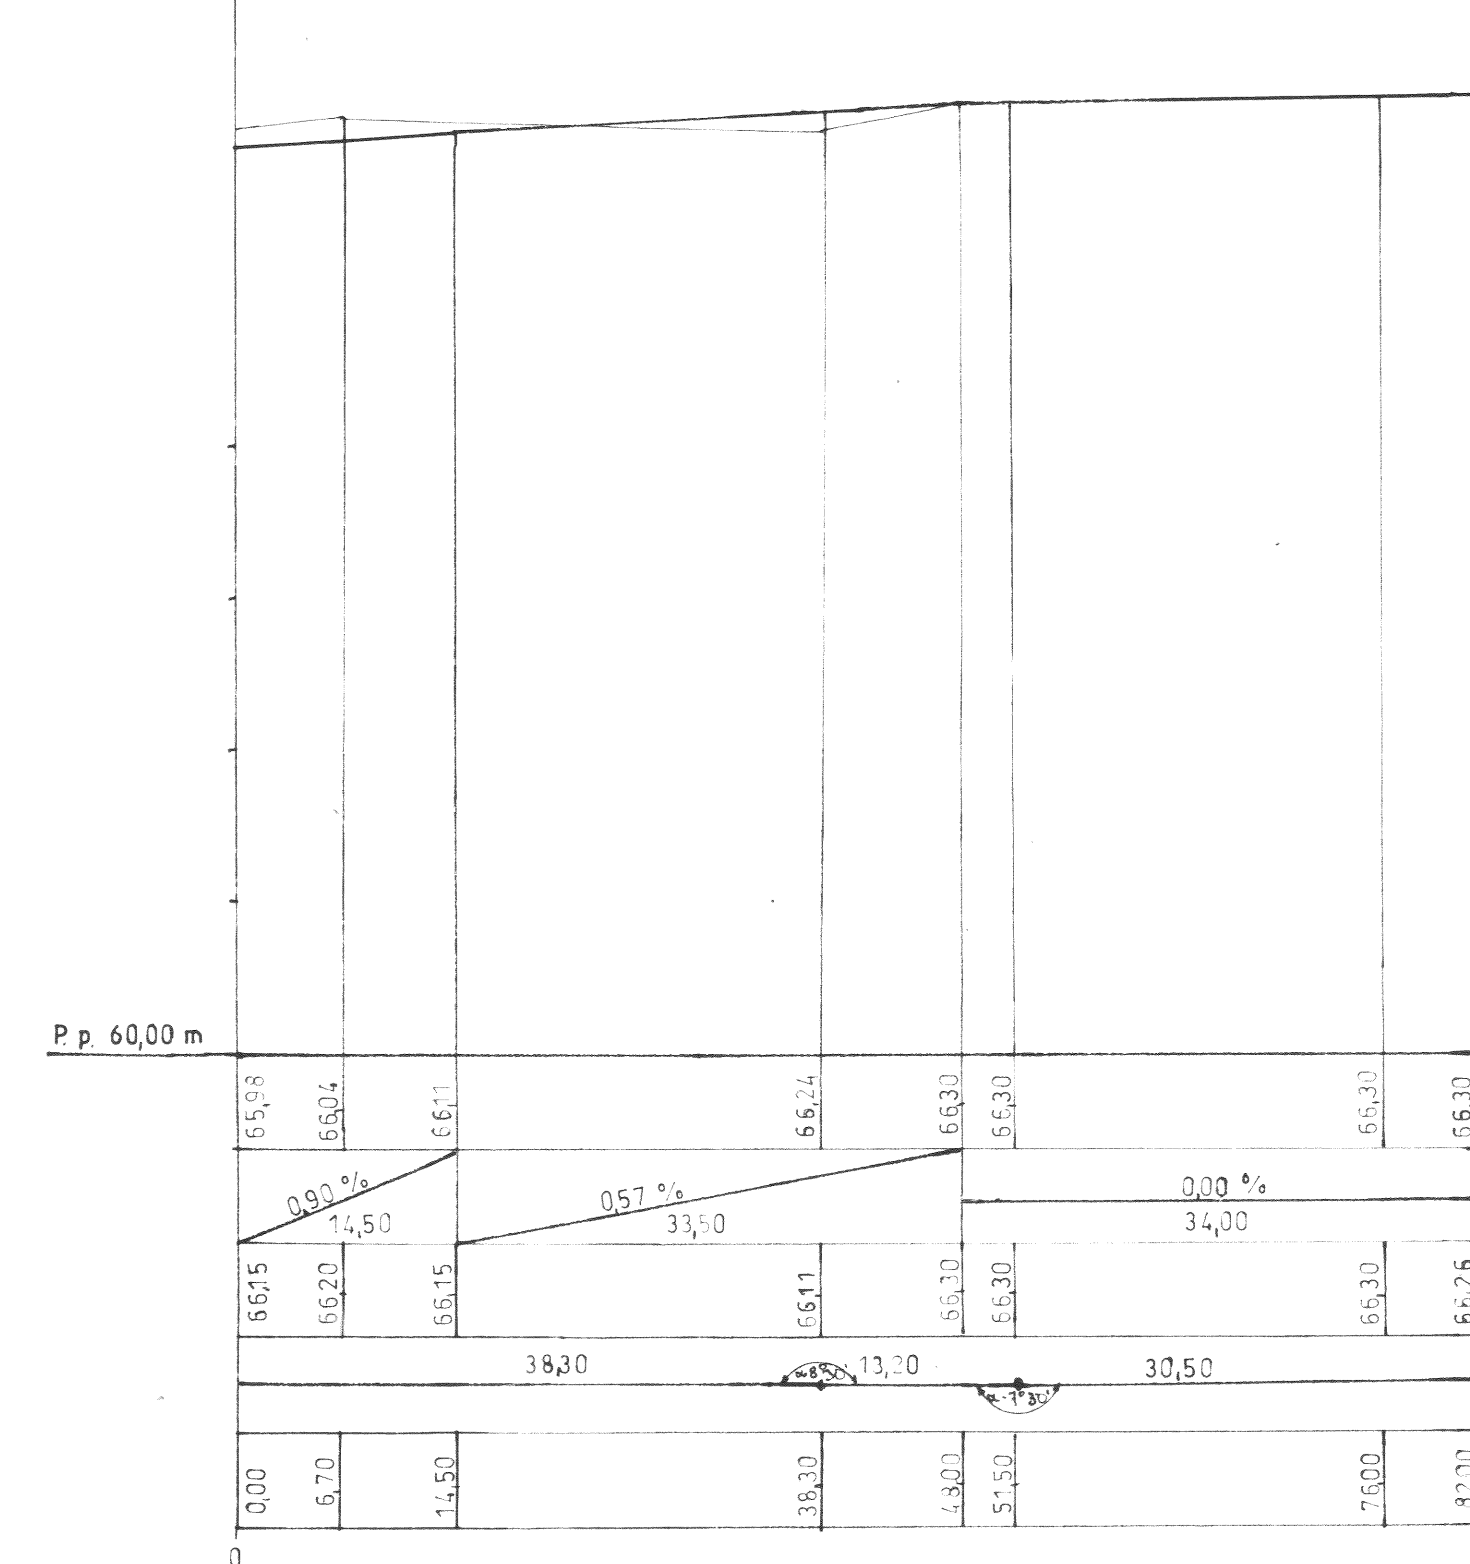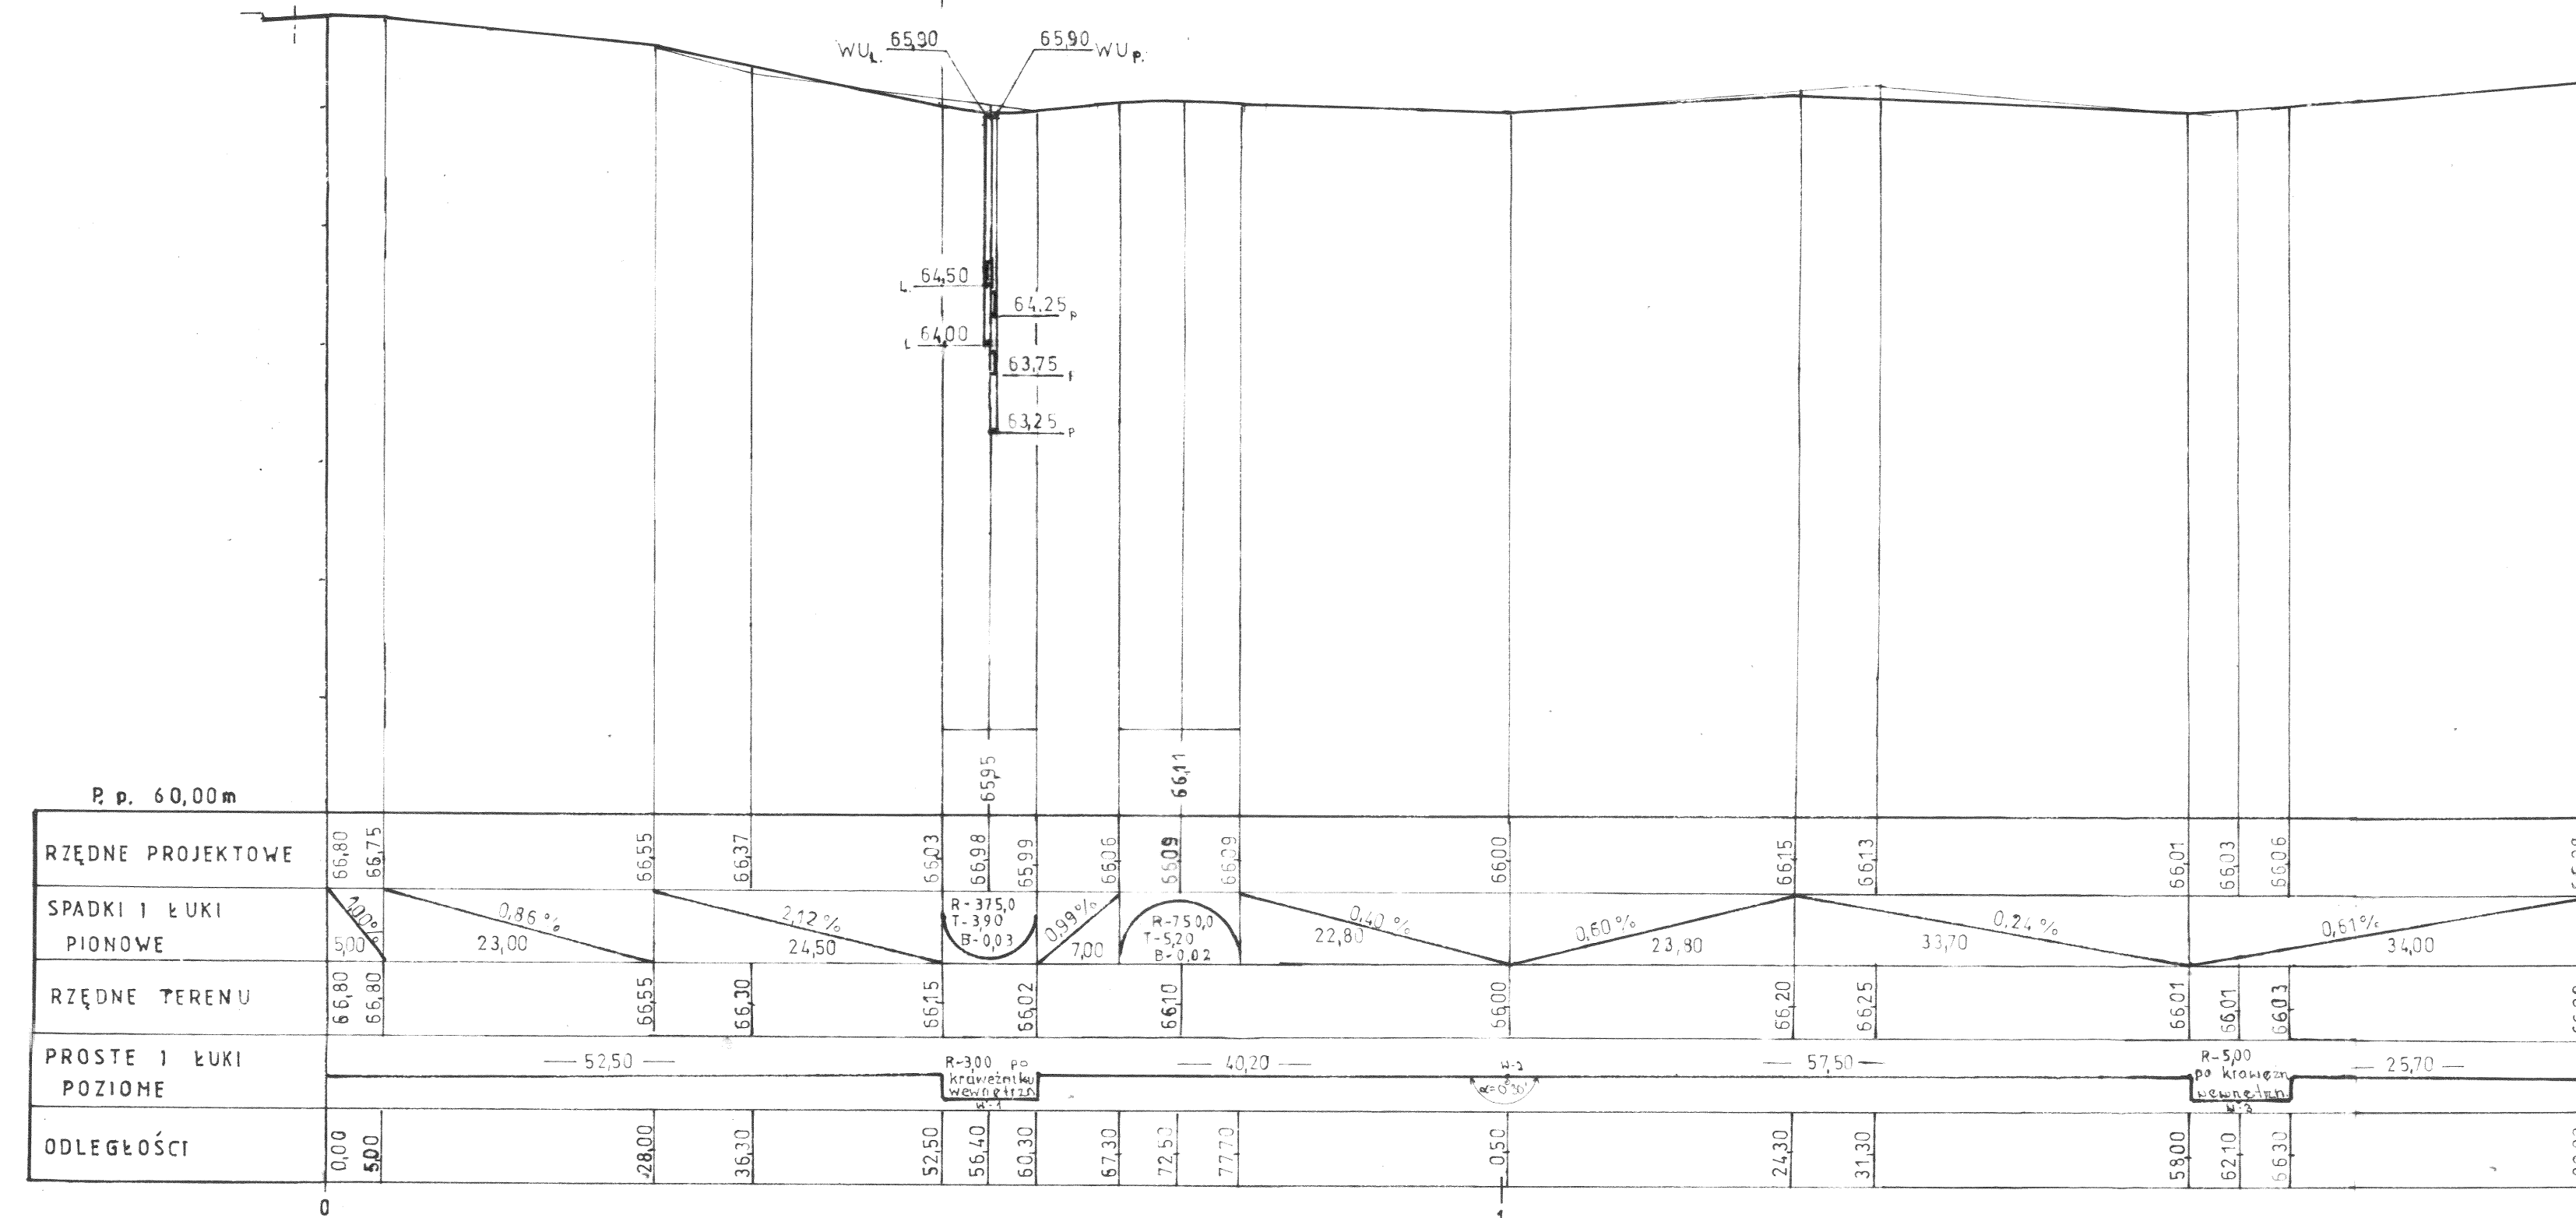

NADZÓR I PROJEKTOWANIE – Tadeusz Okoński  
 ul. Żubrów 2/1 71-617 Szczecin Uprawnienia Nr 167/Sz/88  
 NIP 851-168-51-96 tel. 091 422 94 30 kom. 0501 98 93 49

Zamawiający:


URZĄD MIEJSKI W LIPIANACH  
 Plac Wolności 1 74-240 Lipiany

PROFIL PODŁUŻNY

SKALA 1:50/500


Remont drogi  
 dz. nr 28 i 4/2 obr. 3  
 m. Lipiany ul. Sikorskiego

Wyszczególnienie:	Imię i Nazwisko	Podpis PROJEKTANT
Projektował:	Tadeusz Okoński Uprawnienia Nr 167/Sz/88	Tadeusz Okoński (167/Sz/88)
Weryfikował:	mgr inż. Marek Bogusławski Uprawnienia Nr 15/PW/98	Marek Bogusławski (15/PW/98)

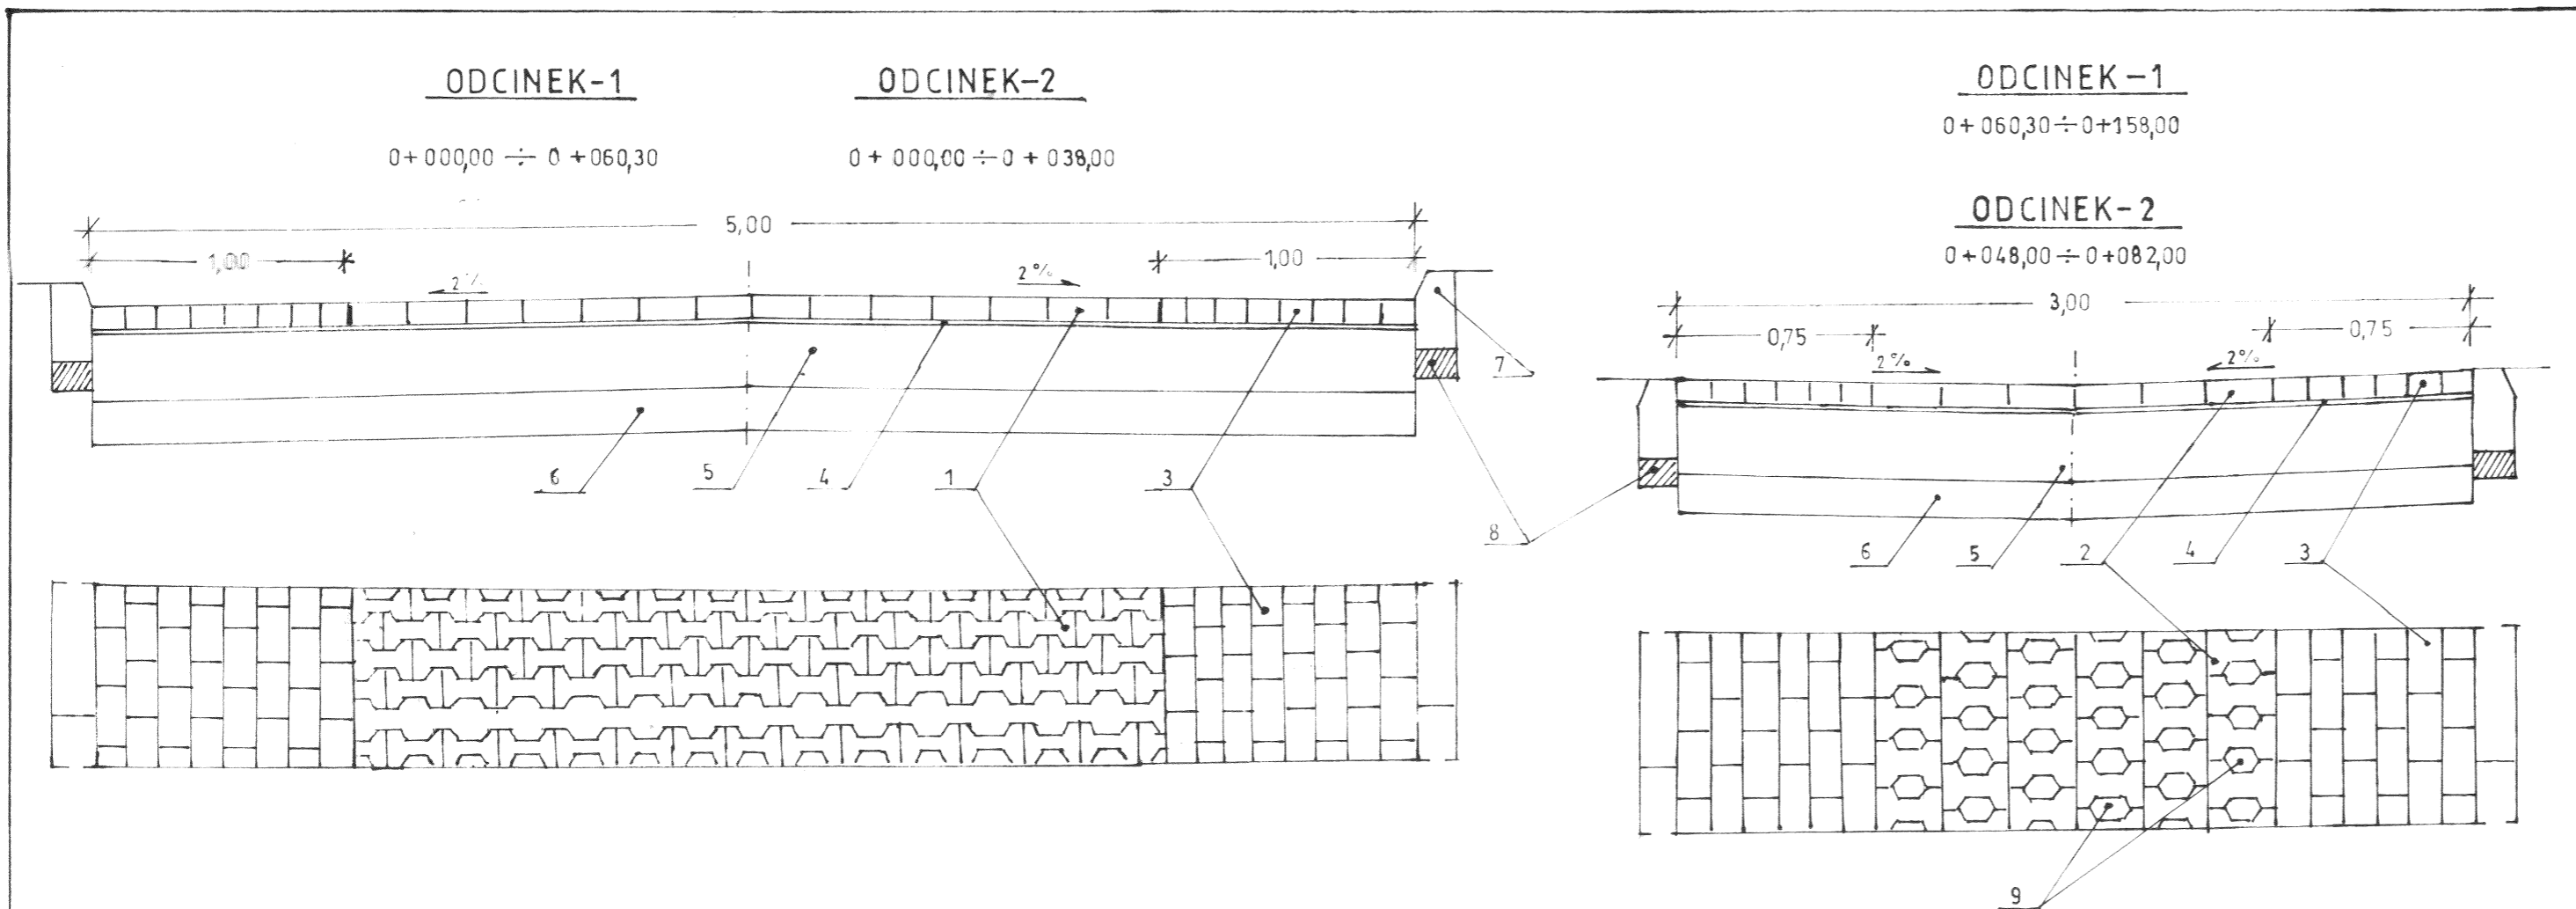

**LEGENDA:**

1. NAWIERZCHNIA Z KOSTKI POLBRUK TYPU „BEHATON”-SZARA GR. 8 cm. WYPEŁNIENIE PEŁNE
2. JAK WYŻEJ WYPEŁNIENIE AZUROWE
3. NAWIERZCHNIA Z KOSTKI POLBRUK TYPU „CEGLA”-CZERWONA GR. 8 cm.
4. PODSYPKA CEMENTOWO-PIASKOWA 1:4 GR. 3 cm.
5. PODBUDOWA Z KRUSZYWA ŁAMANEGO O CIĄGŁYM UZIARNIENIU 0-31,5 mm. GR. W-V/Y 25 cm.
6. W-WA ODCINAJĄCA Z PIASKU GR. 15 cm.
7. KRAWĘŻNIK BETONOWY 15x30x100
8. ŁAWA BETONOWA ZWYKŁA 10x10 Z BETONU B-15
9. OTWORY WYPEŁNIONE GRUNTEM PRZEPUSZCZALNYM

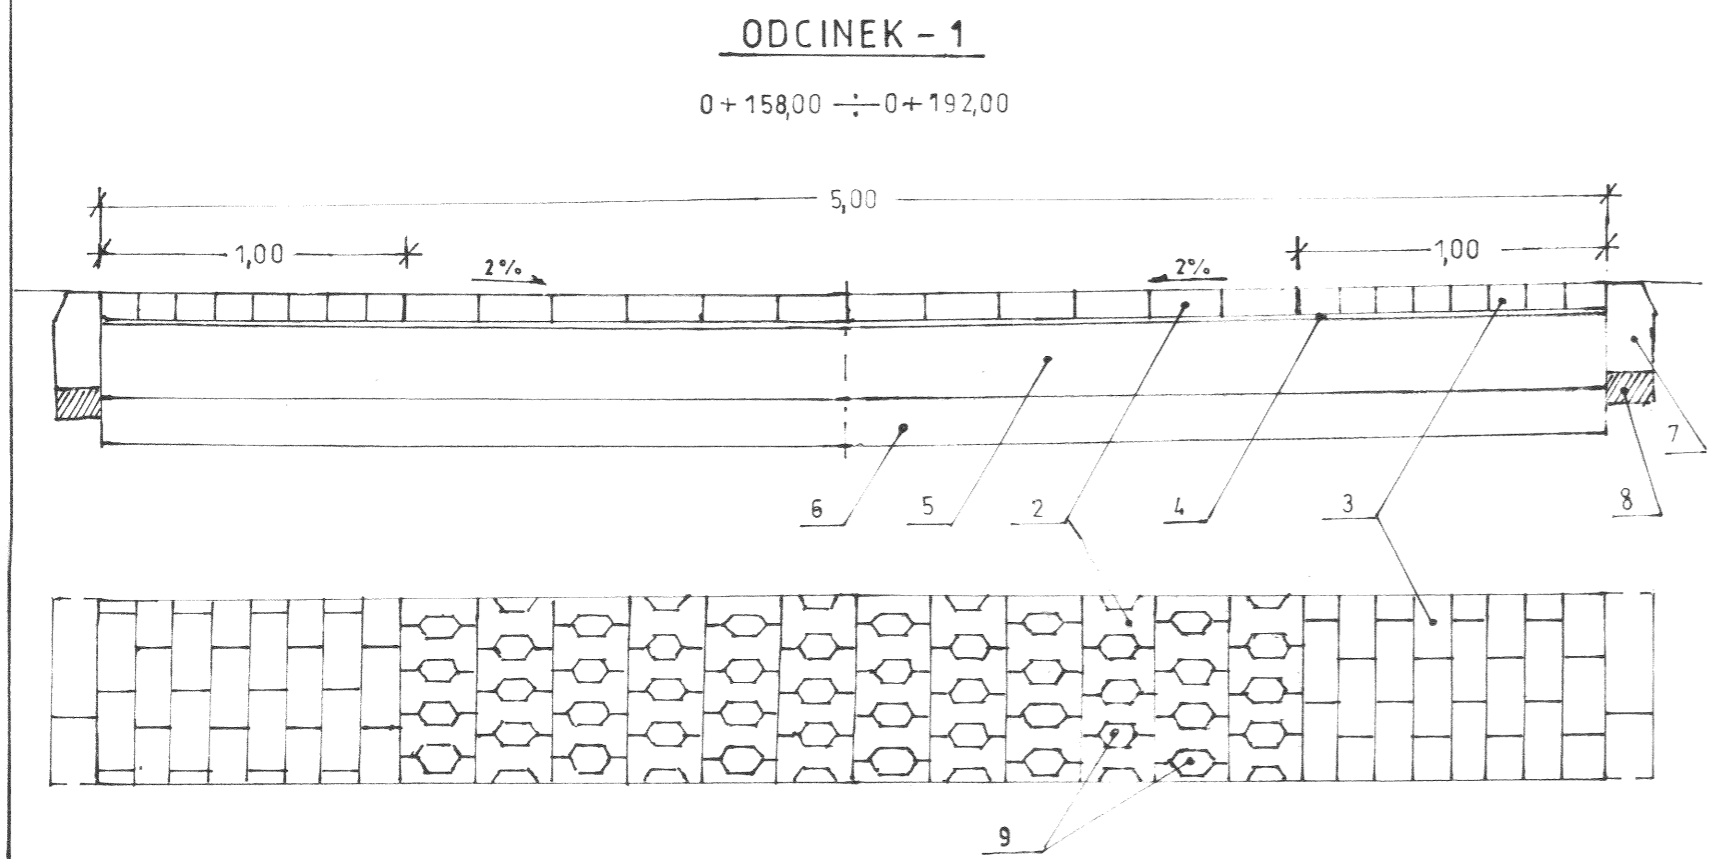

**NADZOR I PROJEKTOWANIE – Tadeusz Okoński**  
 ul. Żubrow 2/1 71-617 Szczecin Uprawnienia Nr 167/Sz/88  
 NIP 851-168-51-96 tel. 091 422 94 30 kom. 0501 98 93 49

**Zamawiający:**

**URZĄD MIEJSKI W LIPIANACH**  
 Plac Wolności 1 74-240 Lipiany


**PRZEKROJE NORMALNE**

SKALA 1:25

**Remont drogi**  
 dz. nr 28 i 4/2 obr 3  
 m Lipiany ul. Sikorskiego

Wyszczególnienie:	Imię i Nazwisko	Podpis PROJEKTANT
Projektował:	Tadeusz Okoński Uprawnienia Nr 167/Sz/88	<i>Tadeusz Okoński</i> 167/Sz/88
Weryfikował:	mgr inż. Marek Bogusławski Uprawnienia Nr 15/P-W/98	<i>Marek Bogusławski</i>

SCHEMAT ODWODNIENIA km 0+056,40

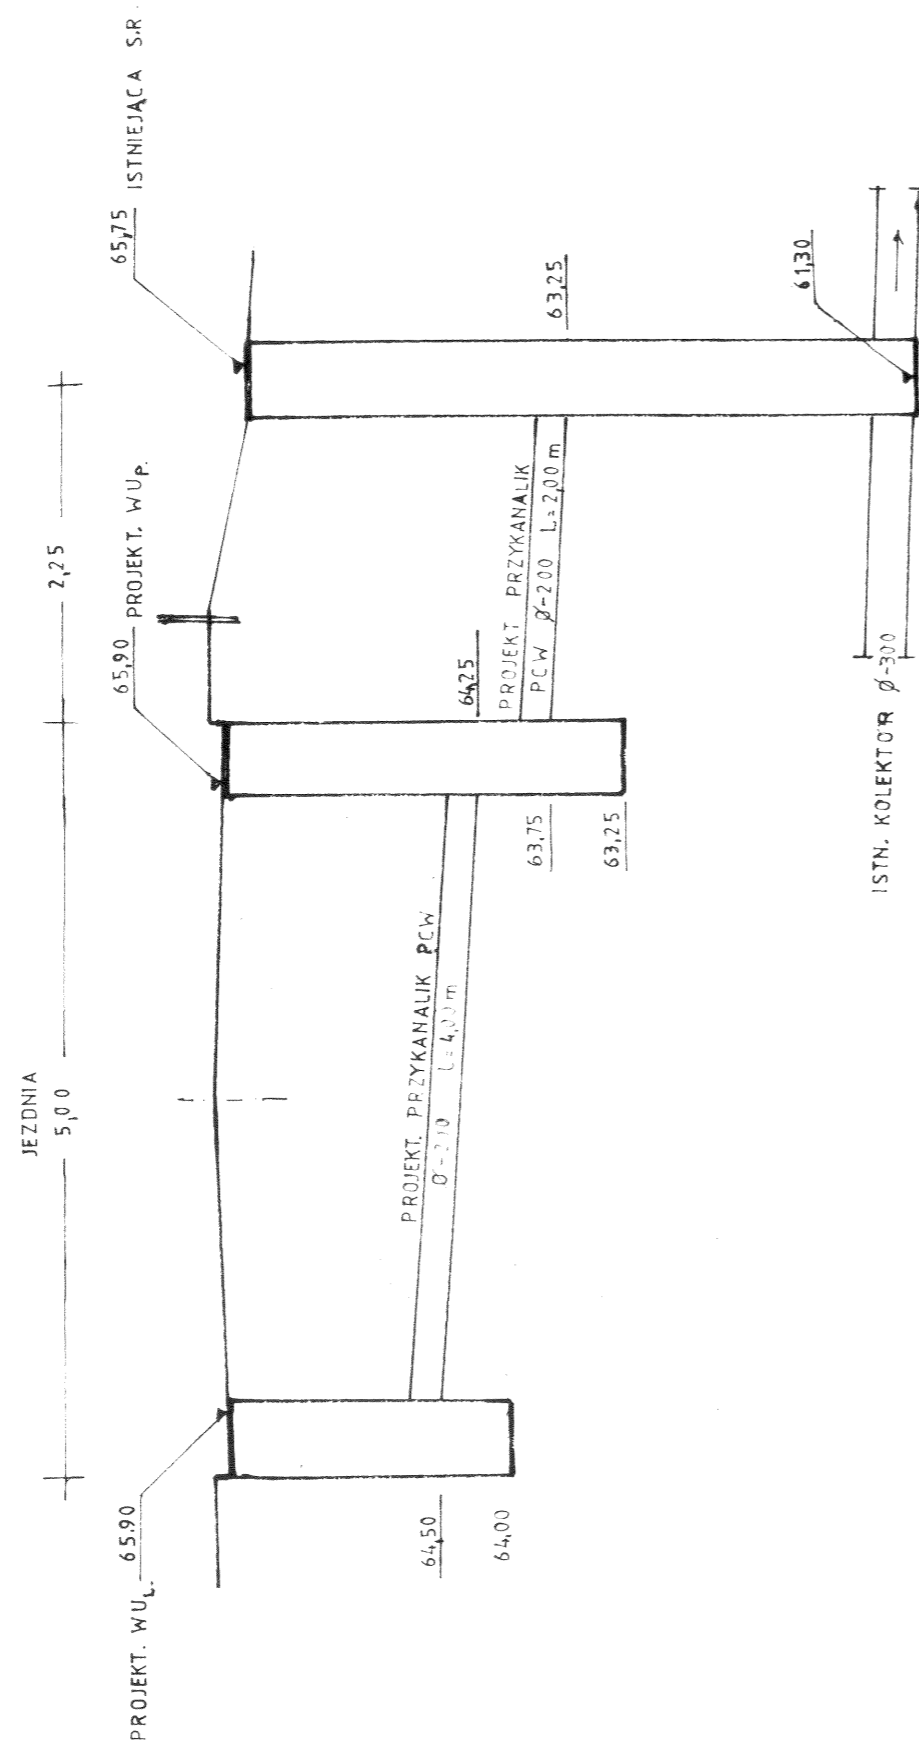

**NADZÓR I PROJEKTOWANIE – Tadeusz Okoński**  
 ul. Żubrów 2/1 71-617 Szczecin Uprawnienia Nr 167/Sz/88  
 NIP 851-168-51-96 tel. 091 422 94 30 kom. 0501 98 93 49

Zamawiający:

**URZĄD MIEJSKI W LIPIANACH**  
 Plac Wolności 1 74-240 Lipiany

**SCHEMAT ODWODNIENIA**

**SKALA 1:50**

**Remont drogi**  
**dz. nr 28 i 4/2 obr. 3**  
**m. Lipiany ul. Sikorskiego**

Wyszczególnienie:	Imię i Nazwisko	Podpis PROJEKTANT
Projektował:	<b>Tadeusz Okoński</b> Uprawnienia Nr 167/Sz/88	<i>Tadeusz Okoński</i> Upr. Nr 167/Sz/88
Weryfikował:	<b>mgr inż. Marek Boguski</b> Uprawnienia Nr 15/P/83	<i>Marek Boguski</i>