

STAROSTA PYRZYCKI
Oznaczenie organu

Znak: GGN.6621.2.2749.2015.KZ

Województwo: zachodniopomorskie


Powiat: Powiat Pyrzycki

Jednostka ewidencyjna: 321203_4 Lipiany - Miasto

Obręb ewidencyjny: 0002

Wyrys z mapy ewidencyjnej

Skala 1:1000

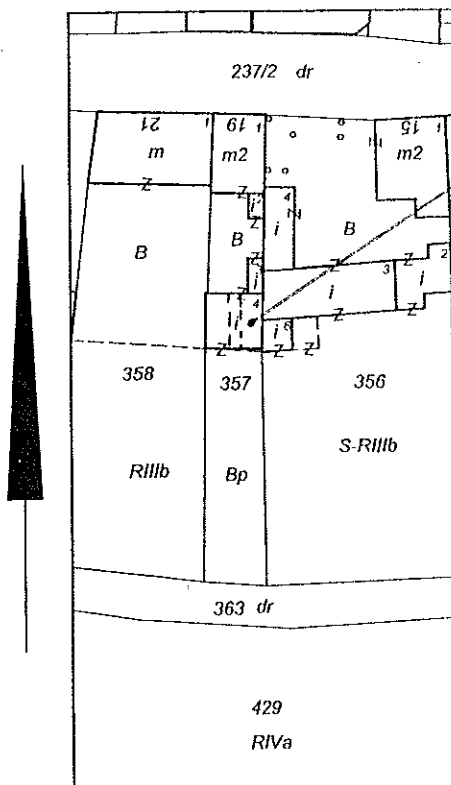

*Pomieszczenie gospodarcze o pow. 31,80m²
przynależne do lokalu mieszkalnego nr 2*

STAROSTWO POWIATOWE
w Pyrzycach
ul. Lipiańska 4, 74-200 Pyrzyce
tel. 91 88 11 300, fax 91 88 63 213

Załącznik Nr **2** do zaświadczenia
Nr *AB. 705.34.2.2015.MP*
z dnia *01.12.2015 r.*

Adnotacje

Wykonał Kamila Zegadło

Zegadło
podpis wykonawcy


Pyrzyce, dn. 16-10-2015 r.



Dokument niniejszy jest przeznaczony do
dokonania wpisu w księdze wieczystej

Z UP. STAWOMY
Kucen
mgr inż. Krzysztof Kucen
GEODETA POWIATOWY
podpis

Pyrzyce, dn. 16-10-2015 r.

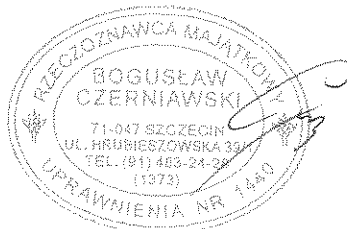

INSPEKTOR NADZORU
Urbanicki
mgr inż. Roman Urbanicki
upr. bud. Nr 0778/02