


100/9
 Załącznik do uchwały
 Nr XXXVIII/273/2018
 Rady Miejskiej
 z dnia 28.06.2018 r.







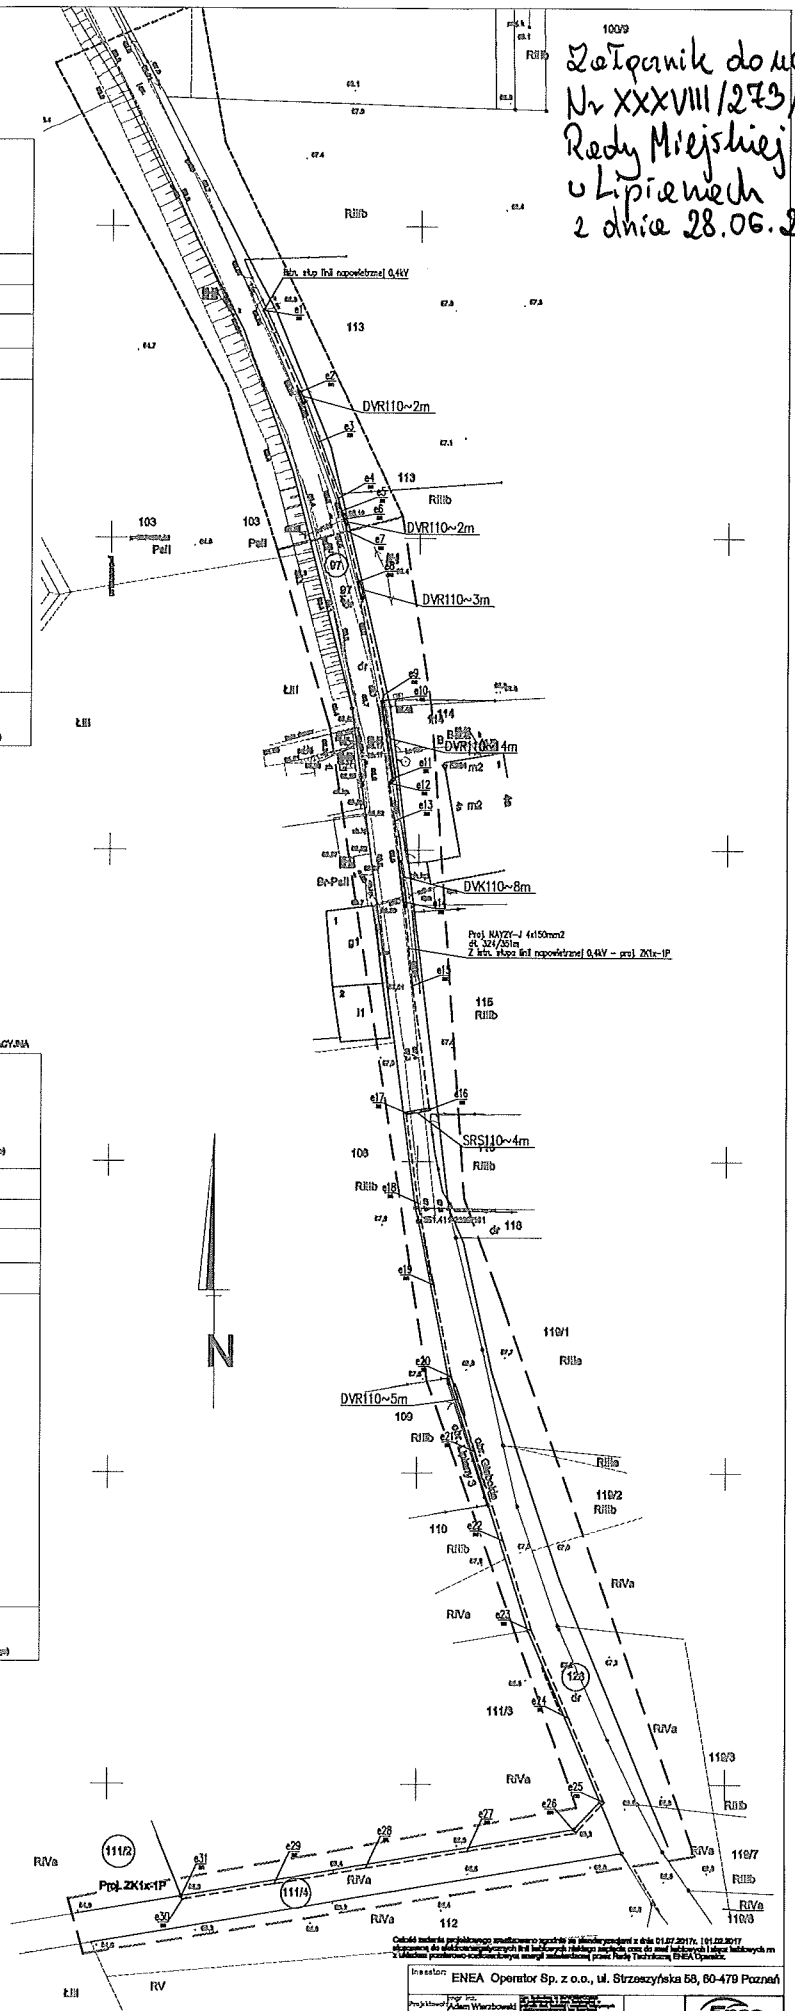


Inwestor: ENEA Operator Sp. z o.o., ul. Strzeszyńska 58, 60-479 Poznań

Projektant: _____
 Opracował: _____
 Sprawdził: _____
 Projektant: _____
 Nr projektu: 5000399795 [TS] Skala: 1:500 Data: 04.2018

Tytuł projektu: PROJEKT BUDOWLANY
 Budowa przyłącza kablowego systemu 0,4kV dla zasilania domu jedynkowego

Tytuł rysunku: _____ Nr rysunku: _____ Arkusz: 01 / 11

Legenda:
 --- Proj. złocze kablowe 0,4kV
 --- Proj. linie kablowe 0,4kV
 ○ Numer działki